

SITUACE KATASTRÁLNÍ

LEGENDA

 NOVĚ REALIZOVANÝ OBJEKT
SO 01 - NOVOSTAVBA RD PŘÍSNOTICKÁ

 HRANICE POZEMKU

 POZEMNÍ KOMUNIKACE - Silnice III/41621
- Asfaltbetonová pozemní komunikace



 SO 02 - Nové ZPEVNĚNÉ PLOCHY
- SO 02.a - Vjezd - zámková dlažba
- SO 02.b - Parkovací stání - zámková dlažba

 SO 02 - Nové ZPEVNĚNÉ PLOCHY
- SO 02.c - Přístupový chodník - zámková dlažba
- SO 02.d - Terasa - zámková dlažba

 HLAVNÍ VSTUP DO OBJEKTU

 VEDLEJŠÍ VSTUP DO OBJEKTU

p.č. PARCELNÍ ČÍSLA POZEMKŮ INVESTORA

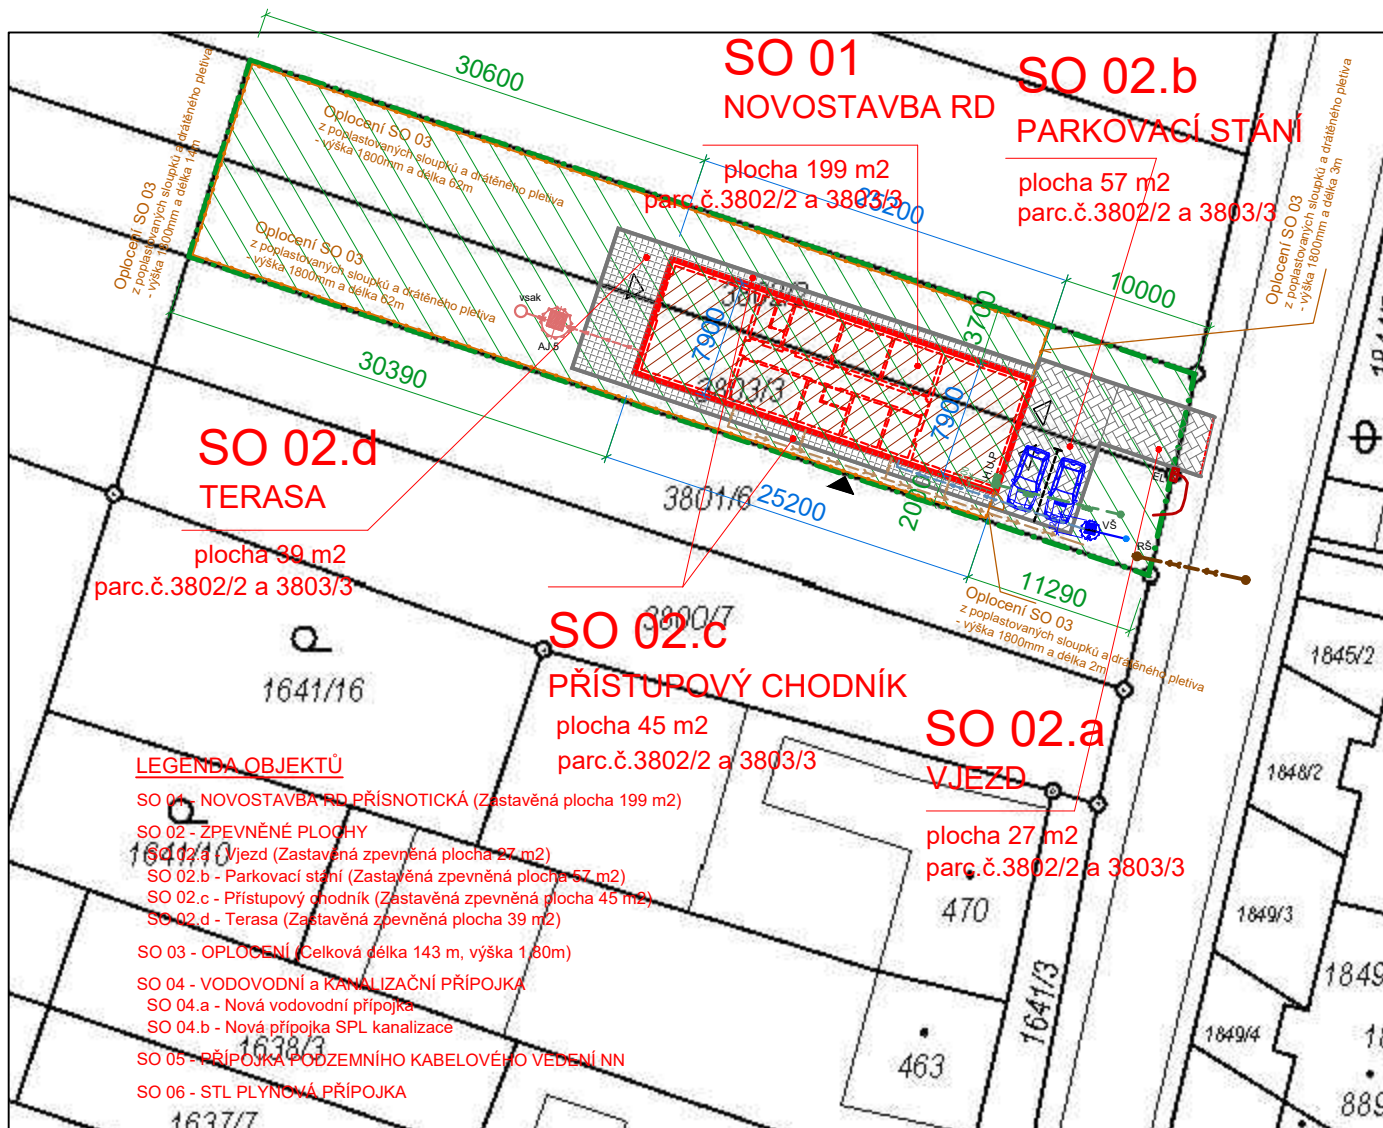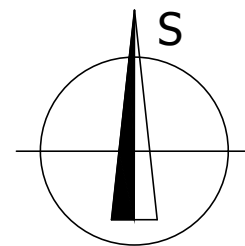

ZPRACOVATEL		ZODPOVĚDNÝ PROJEKTANT		ing. PAVEL PROCHÁZKA Kopečky 1056/13 691 06 Velké Pavlovice Tel: 777 109 664, 774 812 778 ČKAIT 1006014	
DAZERO s.r.o.		ing. Pavel PROCHÁZKA			
OBEC : VRANOVICE		OKRES : BRNO - VENKOV		DATUM : 01/2021	
INVESTOR :	VRANOVICKÁ SLUNEČNÍ s.r.o. (IČ : 28328752), Městečko 22, Velké Němčice, 691 63			STUPEŇ : DUS+OS	
				FORMÁT : 1 x A4	
AKCE : NOVOSTAVBA RD PŘÍSNOTICKÁ parc.č.3802/2, 3803/3 a 2553/1 v katastrálním území VRANOVICE nad Svratkou		MĚŘÍTKO : 1 : 500			
		PŘÍLOHA : C.2			
OBSAH :		SITUACE KATASTRÁLNÍ			