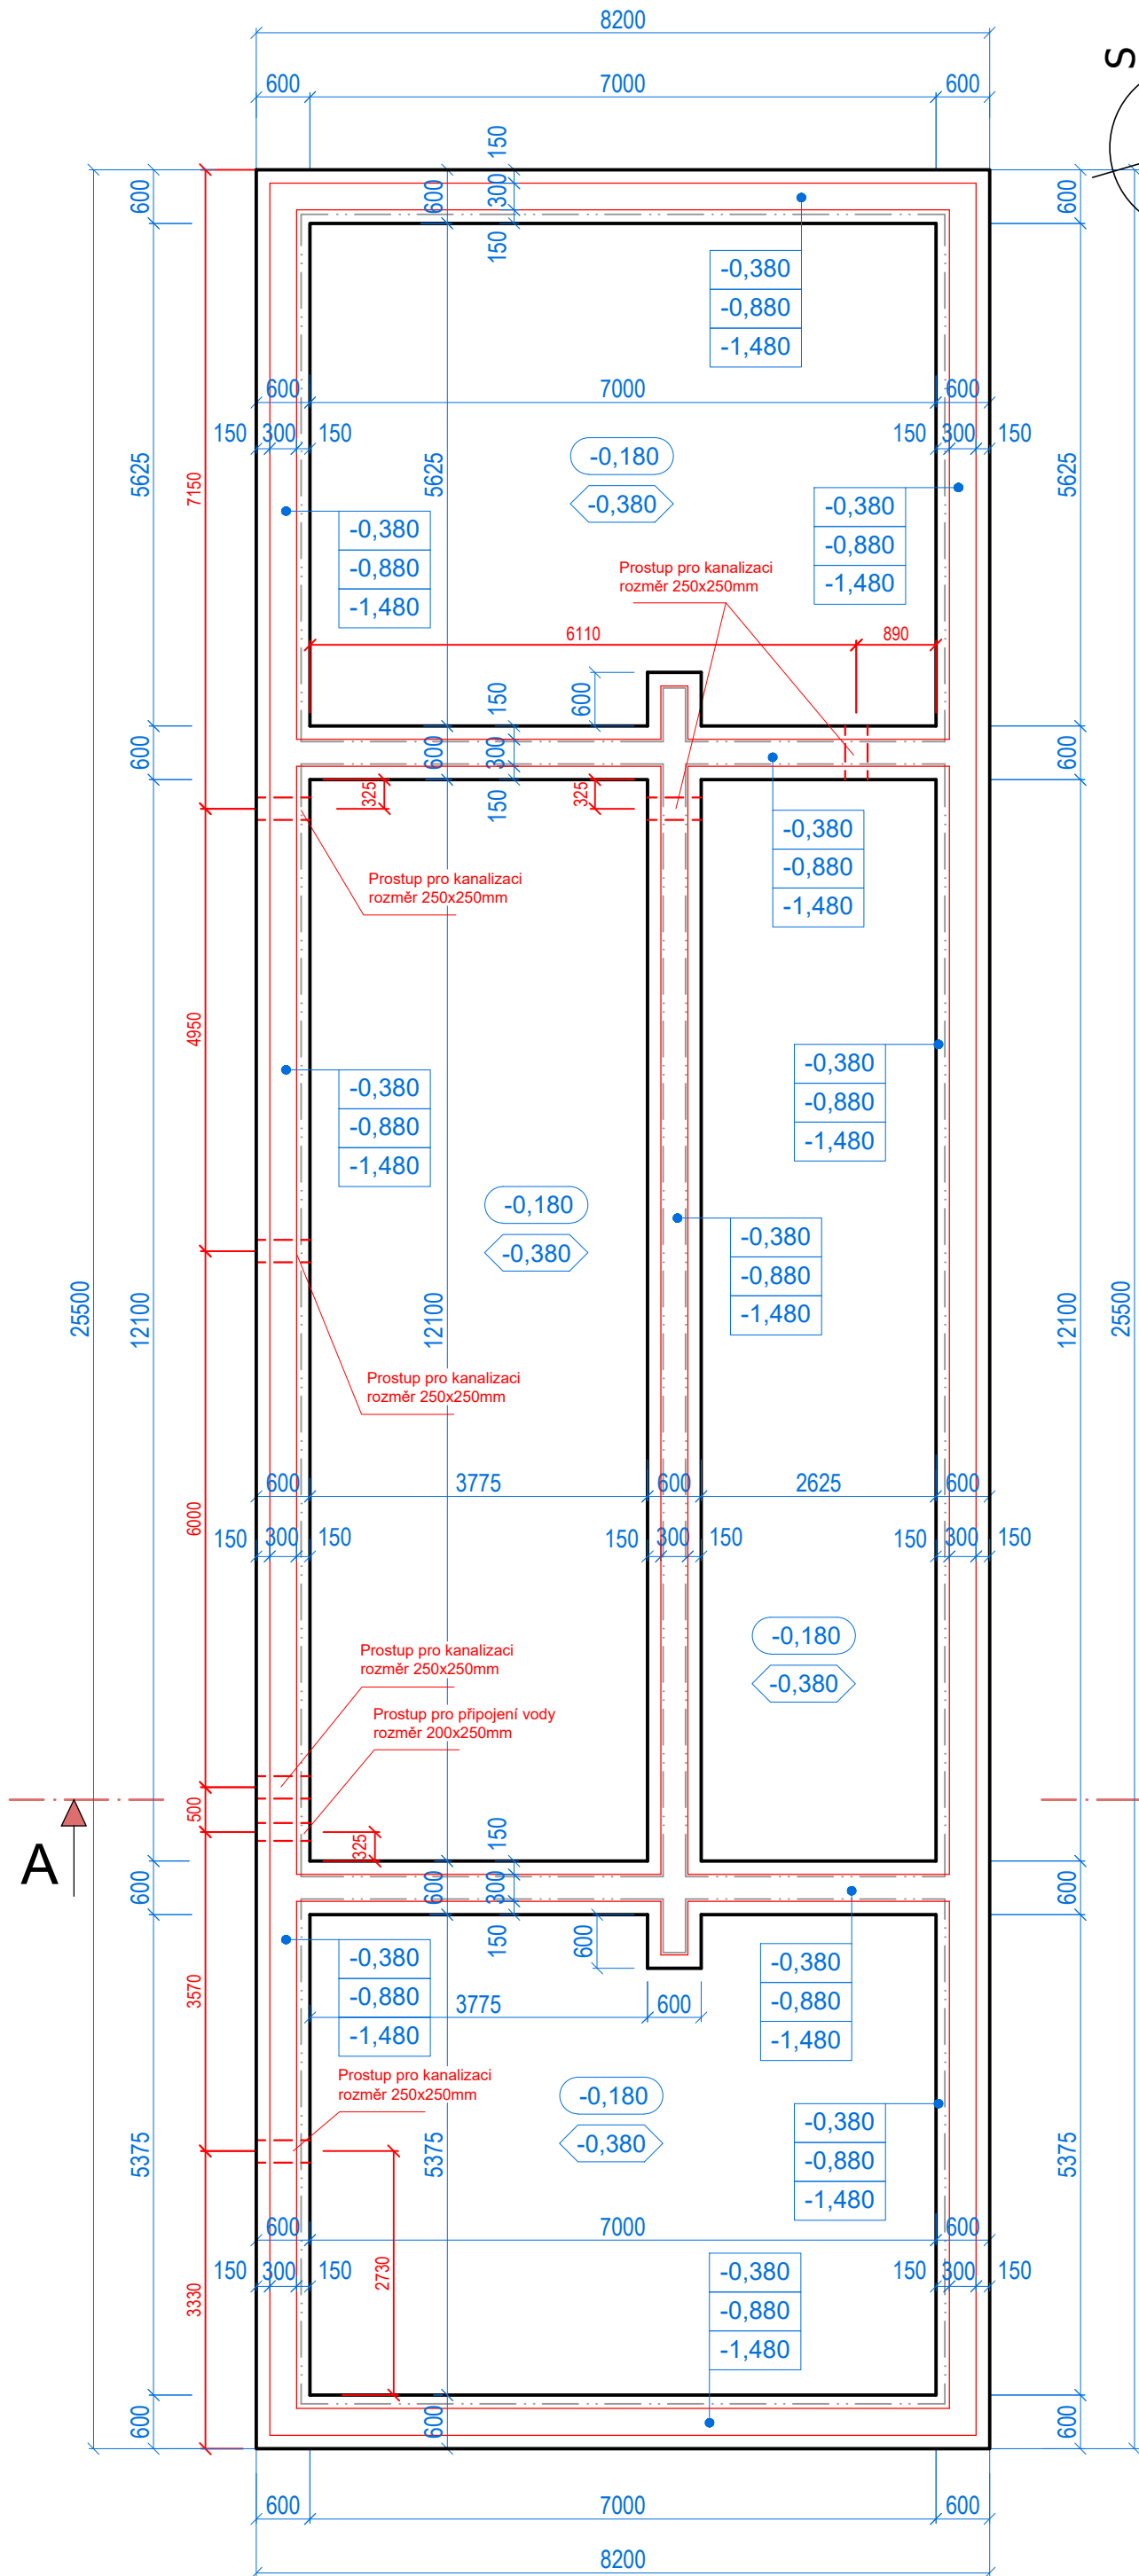


ZPRACOVATEL		ZODPOVĚDNÝ PROJEKTANT		ing. PAVEL PROCHÁZKA Kopečky 1056/13 691 06 Velké Pavlovice Tel: 777 109 664, 774 812 778 ČKAIT 1006014		PŘÍLOHA : D.1.1 02
DAZERO s.r.o.		ing. Pavel PROCHÁZKA				
OBEC : VRANOVICE		OKRES : BRNO - VENKOV		DATUM : 01/2021		
INVESTOR : VRANOVICKÁ SLUNEČNÍ s.r.o. (IČ : 28328752), Městečko 22, Velké Němčice, 691 63				STUPEŇ : DUS+OS		
				FORMÁT : 2 x A4		
AKCE :		NOVOSTAVBA RD PŘÍSNOTICKÁ parc.č.3802/2, 3803/3 a 2553/1 v katastrálním území VRANOVICE nad Svatkou D.1.1 - SO 01 - NOVOSTAVBA RD		MĚŘÍTKO : 1 : 75		
OBSAH :		VÝKRES ZÁKLADŮ				

LEGENDA ODKAZŮ

- xxx HORNÍ ÚROVEŇ ZTRACENÉHO BEDNĚNÍ
- xxx HORNÍ ÚROVEŇ PODKLADNÍHO ZÁKL. PASU
- xxx SPODNÍ ÚROVEŇ PODKLADNÍHO ZÁKL. PASU
- xxx SPODNÍ ÚROVEŇ ZÁKLADOVÉ DESKY
- xxx HORNÍ ÚROVEŇ ZÁKLADOVÉ DESKY

LEGENDA MATERIÁLŮ

- ZÁKLADOVÉ PASY z BETONU C 16/20 - XC1
s výztuží po celé délce 6 x J12
a třmínky ø6mm, po 500mm
- ZDIVO ZÁKLADOVÉ z tvárnice ztraceného bednění, tl.300mm
vyplněné BETONEM C 16/20 - XC1
s výztuží svislou 2x R12, po 500mm
a vodorovnou 2x R10, po 500mm
- ZÁKLADOVÁ DESKA z BETONU C 20/25 - XC1, tl.200mm
vyztužena kari sítí drát ø6mm, oka 100x100mm
- ZAKLÁDACÍ DÍLCE THERMOMUR L-blok
ze soustavy tvarových prvků z EPS polystyrenu, tl.250mm
vyplněných betonem třídy C20/25 a vyztužených betonářskou
výztuží, rozměr 250 x 250 x 1200 mm

LEGENDA ČAR

- Základové pasy
- Zakládací dílce
- Nosné zdivo

Popis prací

- Před započítím zemních prací bude sejmuta ornice o celkové mocnosti 300mm
- Budou provedeny základové pasy, mezi nimiž bude následně vyhlouben kufr, jehož spodní úroveň je -0,780m
- Pláň bude zhutněna na hodnotu Edef = 25 MPa při 97% zhutnění dle Proctor Standard (přesný postup viz. "Násyp pod podlahou")
- Poté bude provedena základová deska tl.200mm z betonu C20/25 - XC2, vyztužena kari sítí 6x100/100 Na ni bude provedena hydroizolace z dvojice modifikovaných asfaltových pásů, které budou celoplošně nataveny na podkladní desku.
- V místě průchodu kanalizace a vody nutno do základů osadit prostory
- Základová spára bude před betonáží ručně zajištěná, čistá a suchá, a musí být odvodněná
- Do základových pasů bude vložen zemnicí pásek FeZn 30x4 mm