



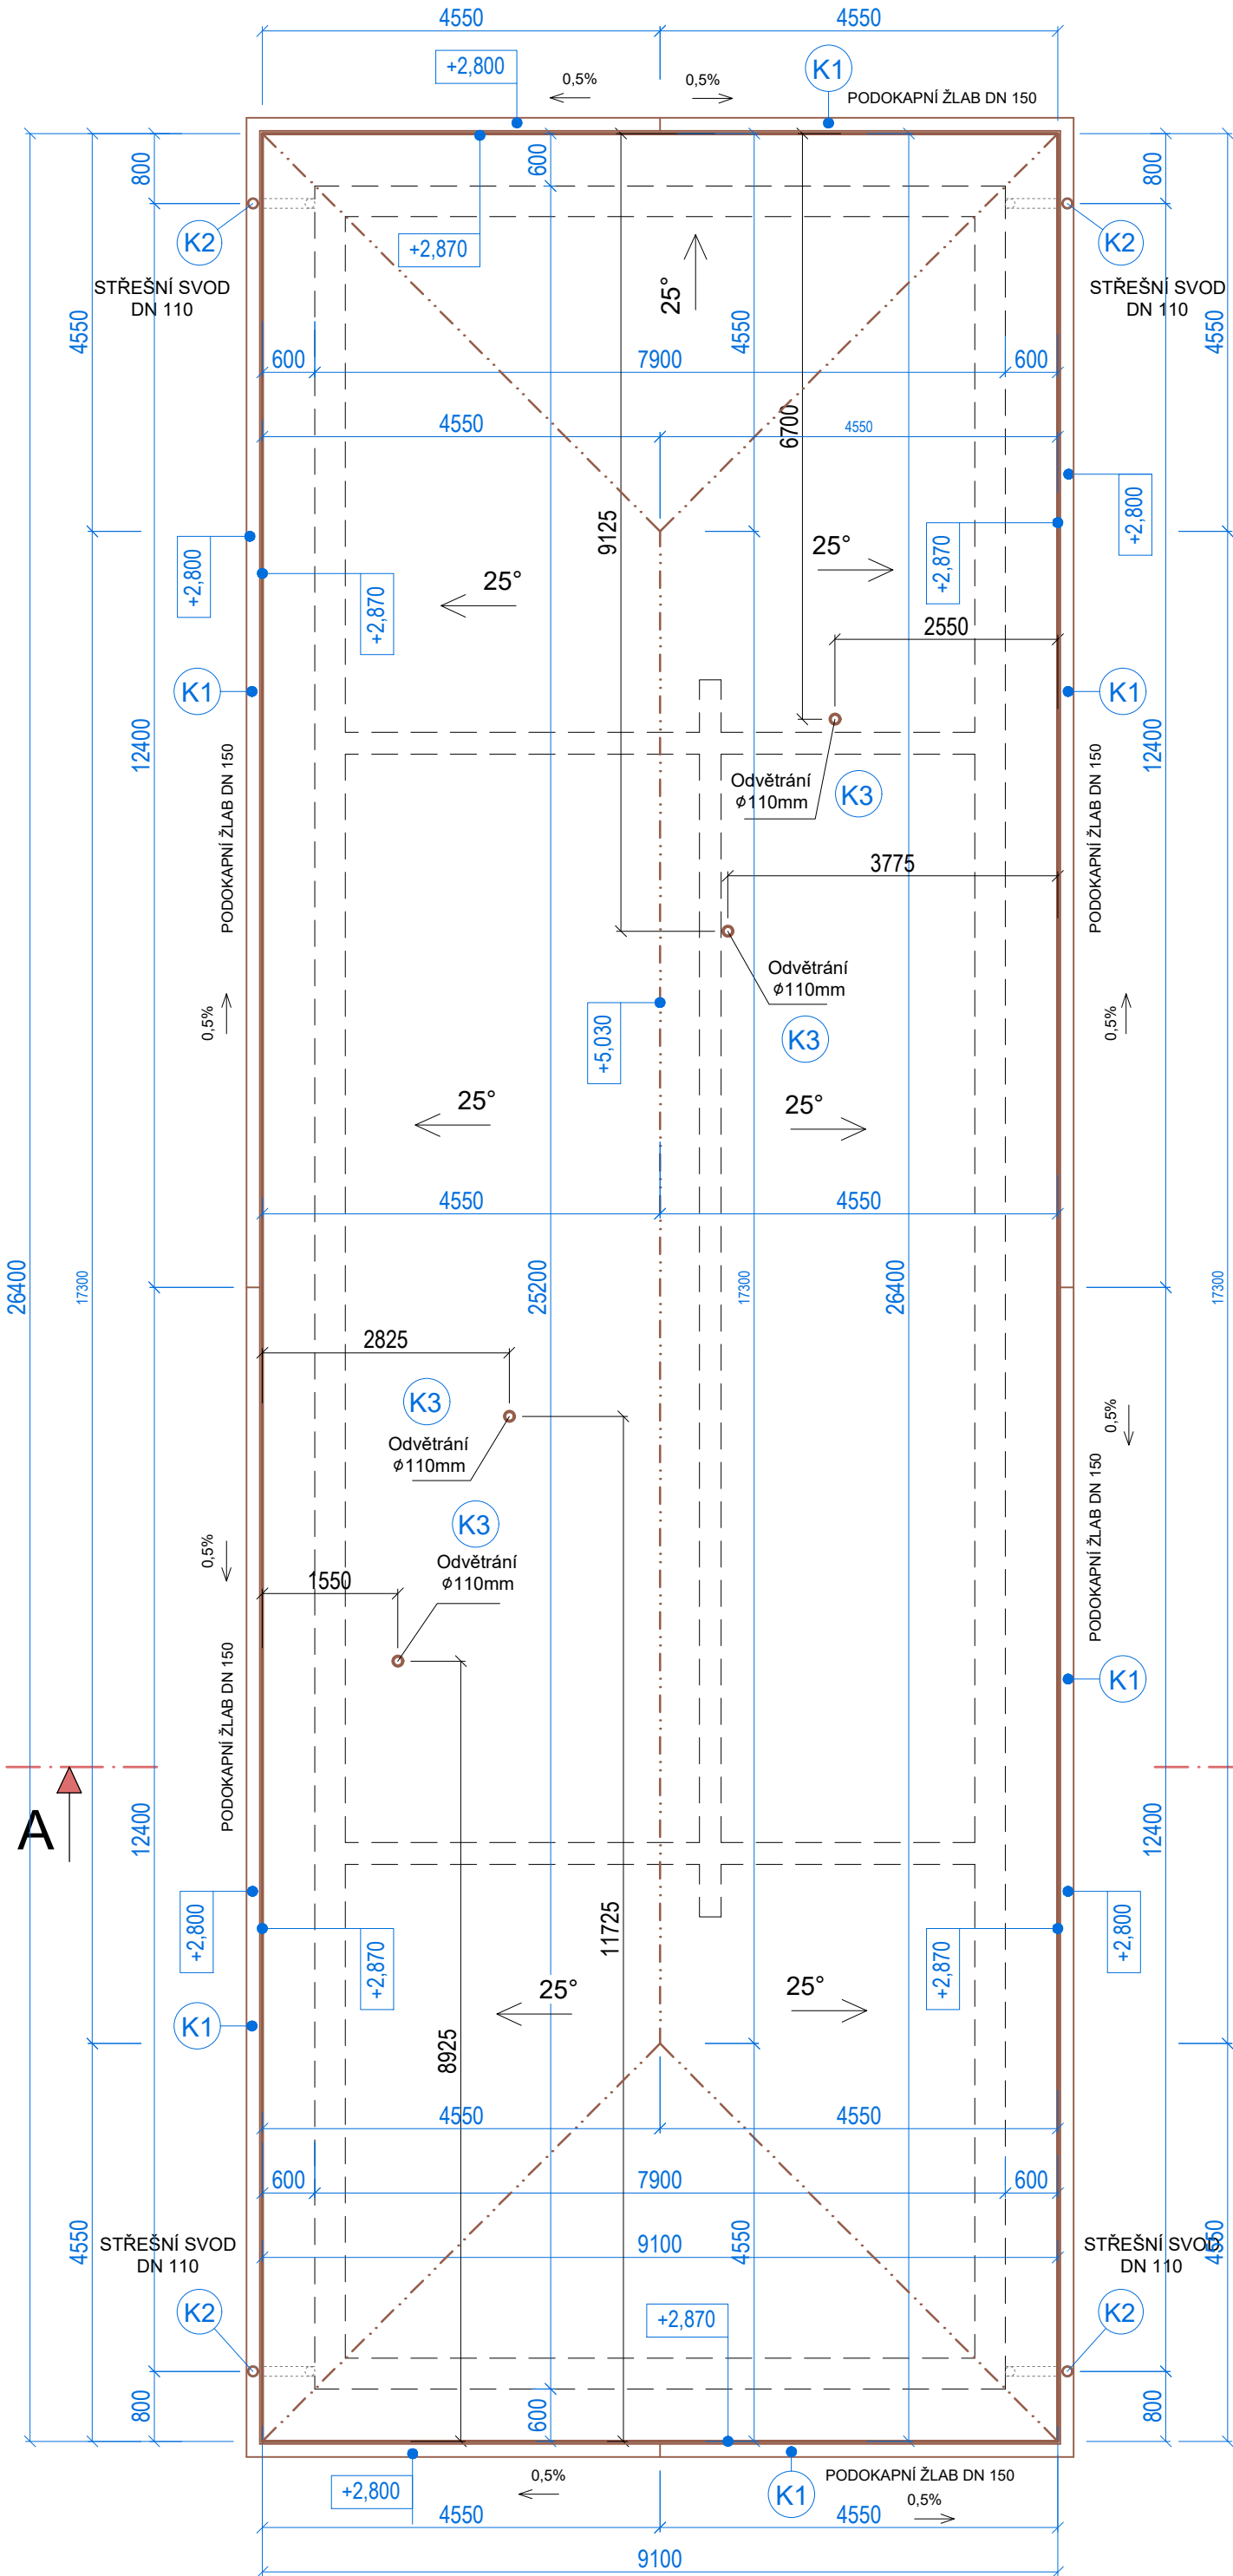

ZPRACOVATEL DAZERO s.r.o.	ZODPOVĚDNÝ PROJEKTANT ing. Pavel PROCHÁZKA		Ing. PAVEL PROCHÁZKA Kopečky 1056/13 691 06 - Velké Pavlovice Tel: 777 109 664, 774 812 778 ČKAIT 1006014	
	OBEC :	VRANOVICE	OKRES :	BRNO - VENKOV
	INVESTOR :	VRANOVICKÁ SLUNEČNÍ s.r.o. (IČ : 28328752), Městečko 22, Velké Němčice, 691 63		
	AKCE :	NOVOSTAVBA RD PŘÍSNOTICKÁ parc.č.3802/2, 3803/3 a 2553/1 v katastrálním území VRANOVICE nad Svatkou D.1.1 - SO 01 - NOVOSTAVBA RD		
OBSAH :		VÝKRES STŘECHY		
		PŘÍLOHA : D.1.1 05		
		MĚŘÍTKO : 1 : 75		
		FORMÁT : 2 x A4		
		STUPĚŇ : DUS+OS		
		DATUM : 01/2021		

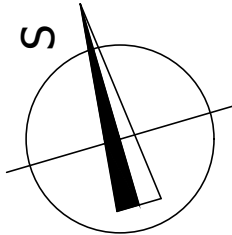

ODKAZ NA VÝROBKY :

- (K1) PODOKAPNÍ PŮLKRUHOVÝ
NÁSTŘEŠNÍ ŽLAB DN 150
- Z POZINKOVANÉHO PLECHU, TL.0,6mm
- včetně příslušenství (žlabových čel a háků)
- (K2) ODPADNÍ POTRUBÍ KRUHOVÉ DN 110
- Z POZINKOVANÉHO PLECHU, TL.0,6mm
- včetně příslušenství (kolen, objímek a zděří)
- (K3) OPLECHOVÁNÍ STŘEŠNÍCH PROSTUPŮ
- Z POZINKOVANÉHO PLECHU, TL.0,6mm

POZNÁMKA

- Střešní krytina je plechová, imitace tašek, odstín červenohnědá
- Krytina navržena včetně všech doplňků (větrací, krajové a prostupové prvky, větrací mřížka a větrací okapný pás)
- Všechny klempířské prvky navrženy z pozinkovaného plechu tl.0,6mm
- Odvodnění střech je zajištěno pozinkovanými nástřešními žlaby D 150mm (viz.K1) a svodným potrubím D 110mm (viz.K2).

PŘED OBJEDNÁNÍM VEŠKERÉHO MATERIÁLU JE NUTNÉ
ZAMĚŘIT SKUTEČNÉ ROZMĚRY NA STAVBĚ !!!
PROJEKT NENÍ PROVÁDĚCÍ DOKUMENTACÍ, PROTO JE NUTNÉ
SI KONSTRUKCE KONZULTOVAT S REALIZAČNÍ FIRMOU !!!