




POHLED SEVERNÍ

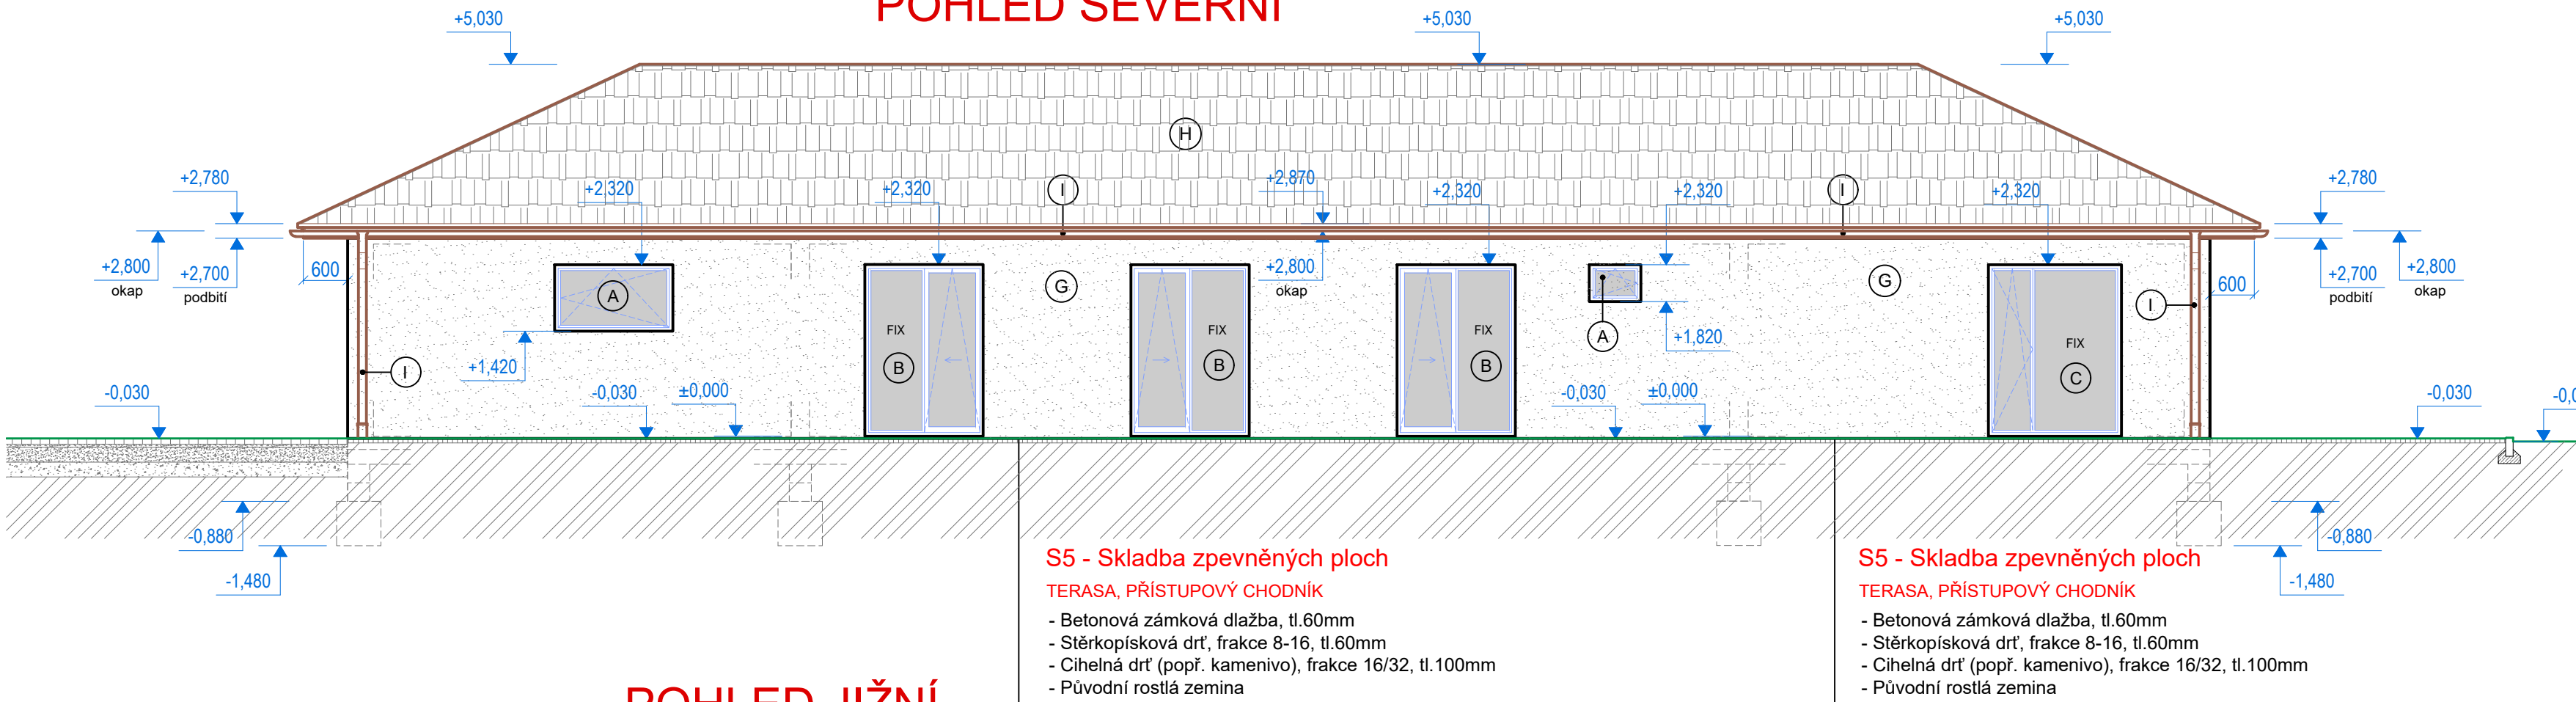


POHLED JIŽNÍ

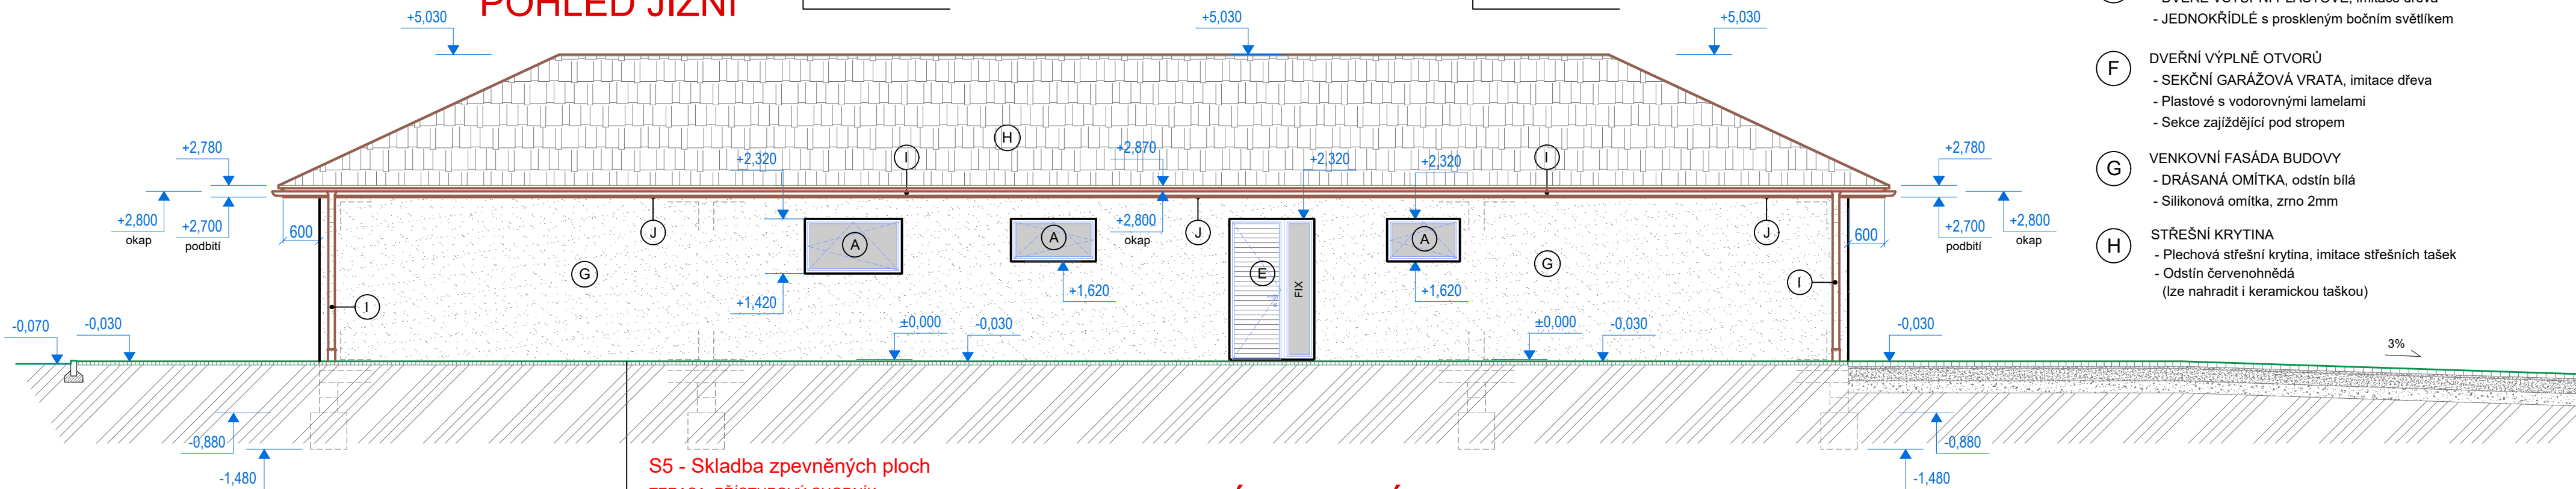

POHLED ZÁPADNÍ

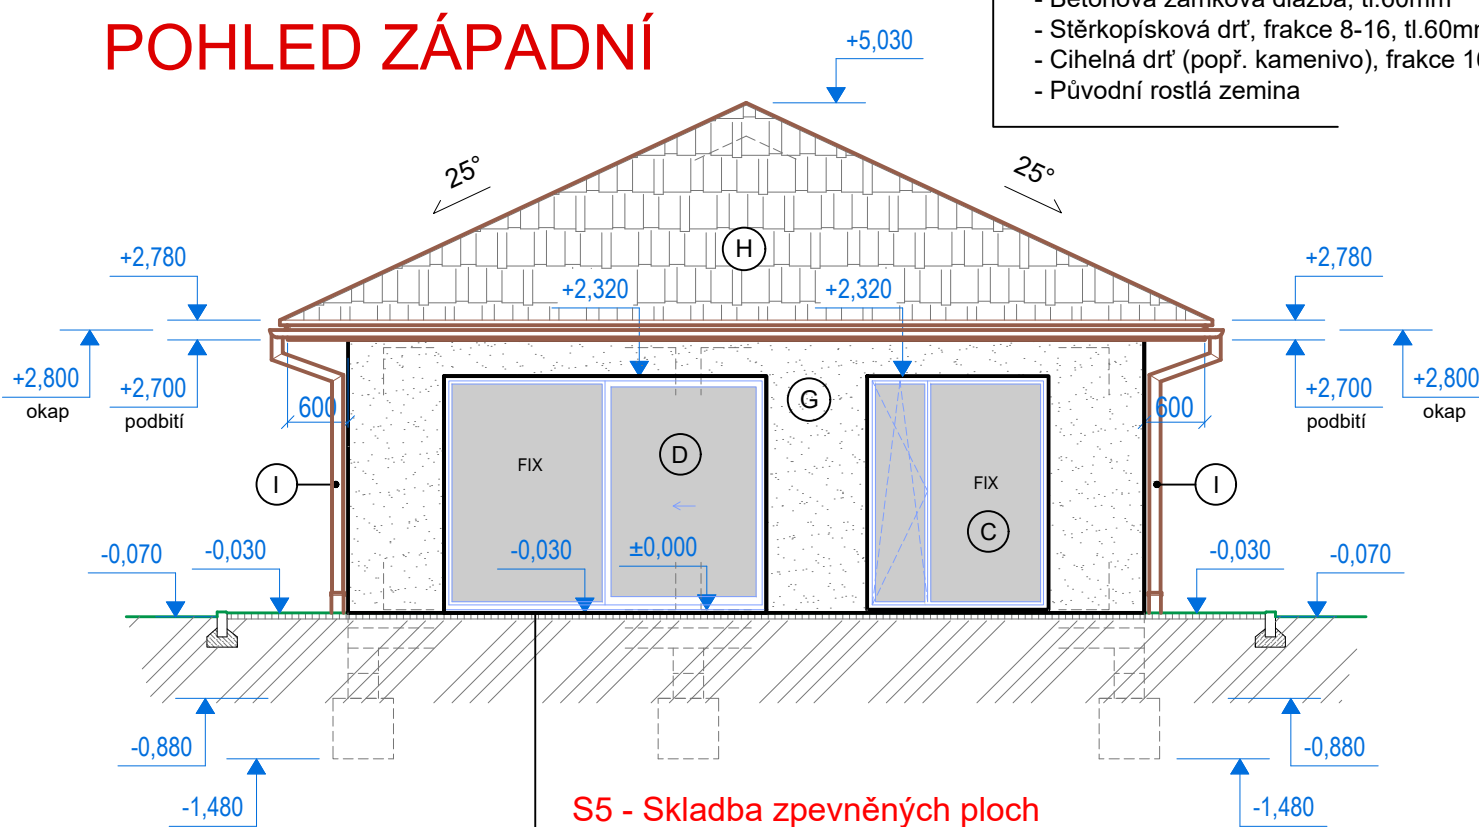

POHLED VÝCHODNÍ

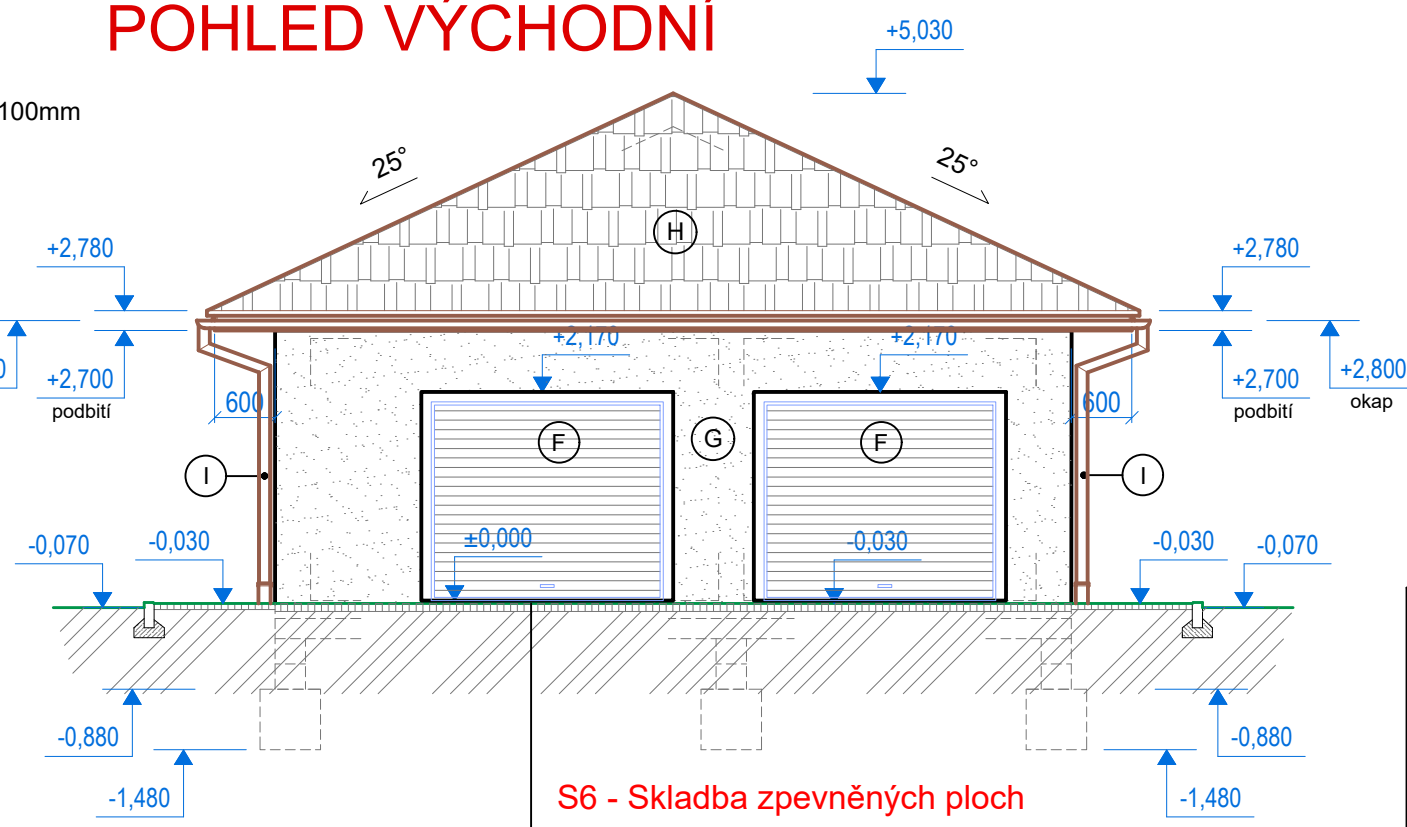

LEGENDA ODKAZŮ

- (A)** OKENNÍ VÝPLNĚ OTVORŮ
- PLASTOVÉ OKNO JEDNOKŘÍDLÉ
- OTEVÍRAVÉ, VÝKLOPNÉ, imitace dřeva
- s izolačním trojsklem
- (B)** OKENNÍ VÝPLNĚ OTVORŮ
- FRANCOUZSKÉ PLASTOVÉ OKNO DVOUKŘÍDLÉ
- 1. křídlo POSUVNÉ, VÝKLOPNÉ, imitace dřeva
- 2. křídlo FIXNÍ, imitace dřeva
- s izolačním trojsklem
- (C)** OKENNÍ VÝPLNĚ OTVORŮ
- FRANCOUZSKÉ PLASTOVÉ OKNO DVOUKŘÍDLÉ
- 1. křídlo OTEVÍRAVÉ, VÝKLOPNÉ, imitace dřeva
- 2. křídlo FIXNÍ, imitace dřeva
- s izolačním trojsklem
- (D)** DVEŘNÍ VÝPLNĚ OTVORŮ
- DVEŘE PORTÁLOVÉ PLASTOVÉ, imitace dřeva
- DVOUKŘÍDLÉ s posuvným křídlem s prosklením
- 1. křídlo POSUVNÉ, imitace dřeva
- 2. křídlo FIXNÍ, imitace dřeva
- s izolačním trojsklem
- (E)** DVEŘNÍ VÝPLNĚ OTVORŮ
- DVEŘE VSTUPNÍ PLASTOVÉ, imitace dřeva
- JEDNOKŘÍDLÉ s proskleným bočním světlíkem
- (F)** DVEŘNÍ VÝPLNĚ OTVORŮ
- SEKČNÍ GARÁŽOVÁ VRATA, imitace dřeva
- Plastové s vodorovnými lamelami
- Sekce zajiřující pod stropem
- (G)** VENKOVNÍ FASÁDA BUDOVY
- DRÁSANÁ OMÍTKA, odstín bílá
- Silikonová omítka, zrno 2mm
- (H)** STŘEŠNÍ KRYTINA
- Plechová střešní krytina, imitace střešních tašek
- Odstín červenohnědá
(lze nahradit i keramickou taškou)

- (I)** KLEMPÍŘSKÉ PRVKY
- OPLECHOVÁNÍ Z POZINKOVANÉHO PLECHU
- Ukončení pultové střechy v hřebeni
- Svodné potrubí a podokapní žlab
- (J)** TESAŘSKÉ KONSTRUKCE
- Podbití spodem z dřevěných palubek
ve světle hnědém odstínu

PŘED OBJEDNÁNÍM VEŠKERÉHO MATERIÁLU JE NUTNÉ
ZAMĚŘIT SKUTEČNÉ ROZMĚRY NA STAVBĚ !!!
PROJEKT NENÍ PROVÁDĚCÍ DOKUMENTACÍ, PROTO JE NUTNÉ
SI KONSTRUKCE KONZULTOVAT S REALIZAČNÍ FIRMOU !!!

ZPRACOVATEL	ZODPOVĚDNÝ PROJEKTANT	ing. PAVEL PROCHÁZKA Kopečky 1056/13 691 06 Velké Pavlovice Tel: 777 109 664, 774 812 778 ČKAIT 1006014	
DAZERO s.r.o.	ing. Pavel PROCHÁZKA		
OBECE :	VRANOVICE	OKRES :	BRNO - VENKOV
INVESTOR :	VRANOVICKÁ SLUNEČNÍ s.r.o. (IČ : 28328752), Městečko 22, Velké Němčice, 691 63	DATUM :	01/2021
AKCE :	NOVOSTAVBA RD PŘÍSNOTICKÁ parc.č.3802/2, 3803/3 a 2553/1 v katastrálním území VRANOVICE nad Svatkou D.1.1 - SO 01 - NOVOSTAVBA RD	STUPEŇ :	DUS+OS
		FORMÁT :	4 x A4
		MĚŘÍTKO :	1 : 75
OBSAH :	POHLEDY		PŘÍLOHA : D.1.1 07