


POHLED JIŽNÍ

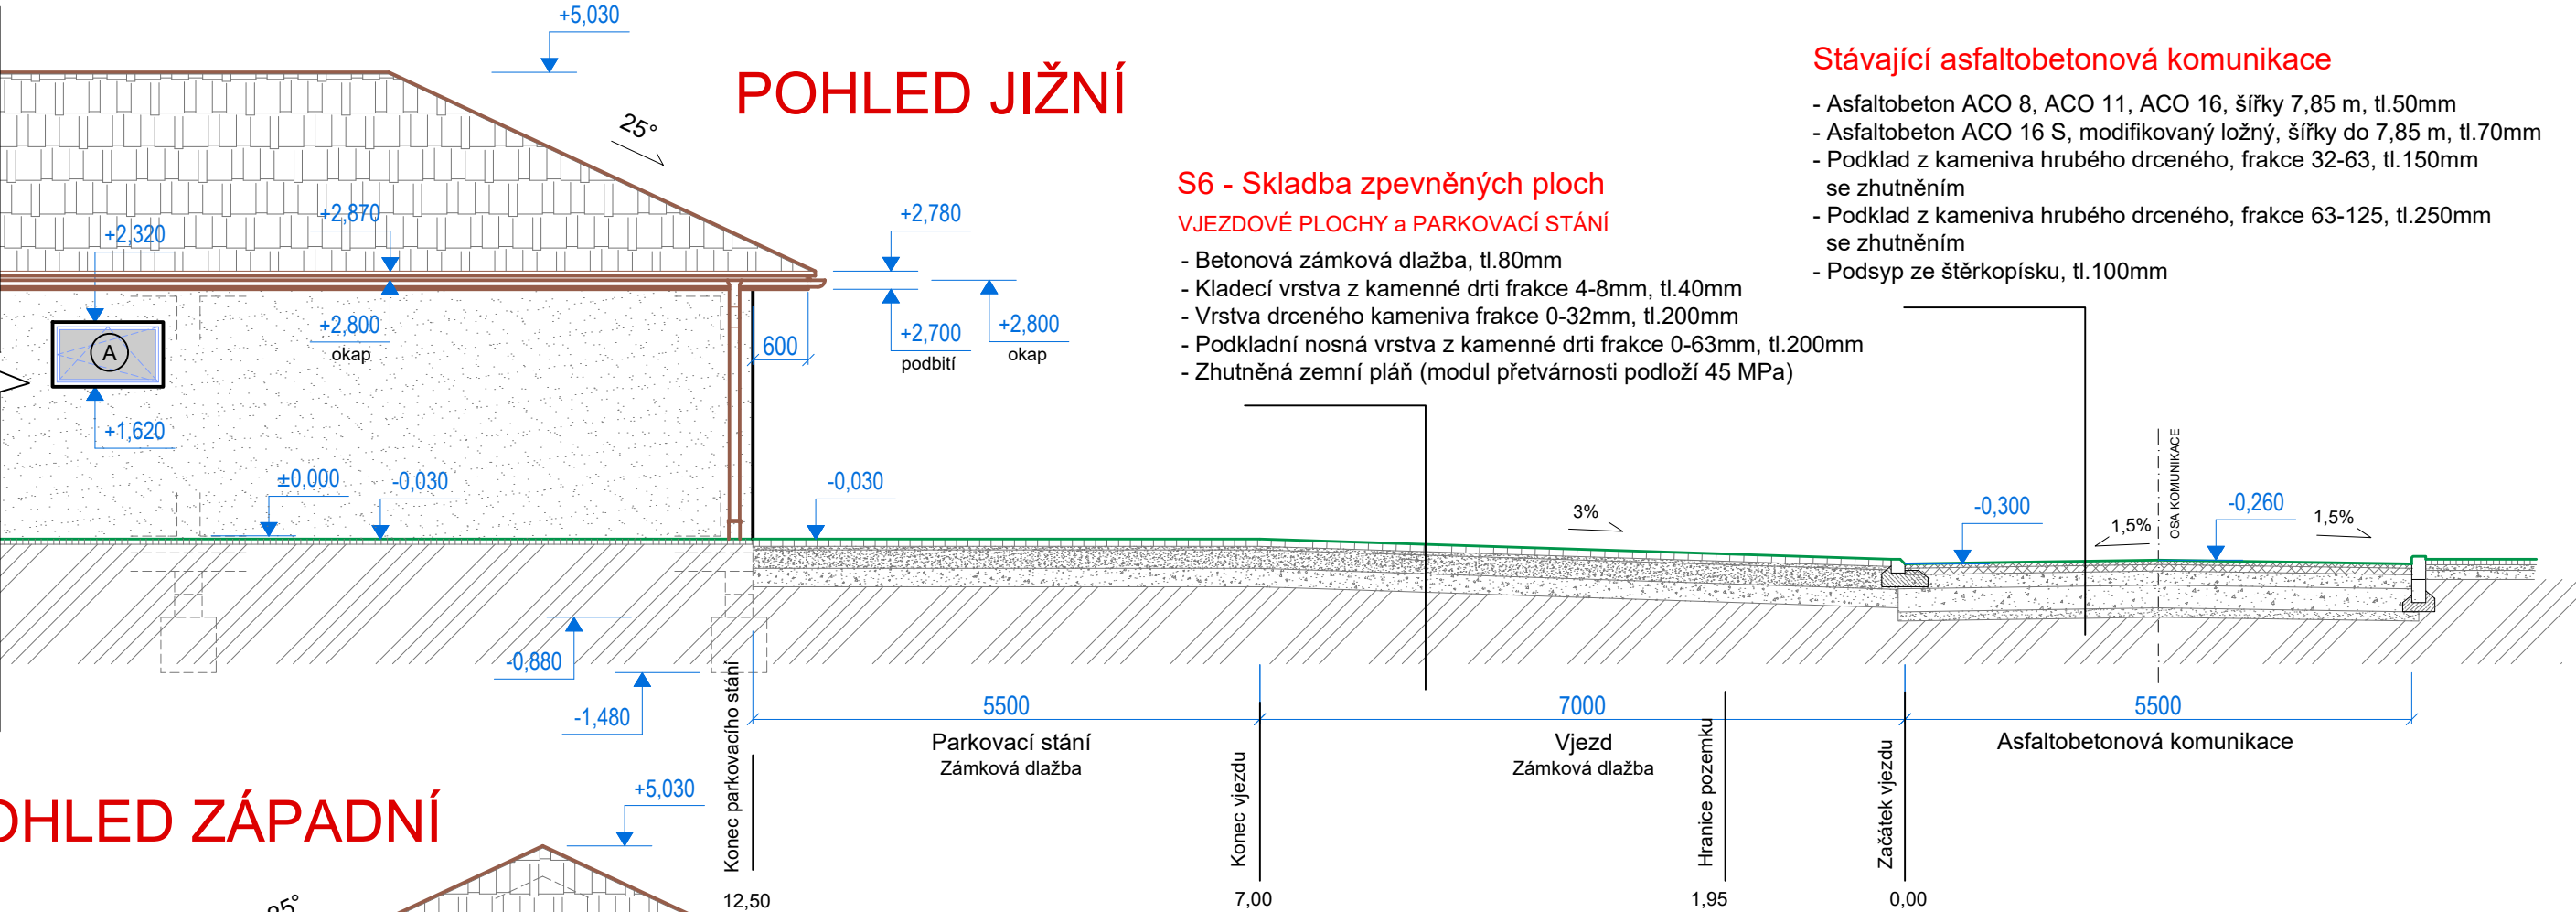

Stávající asfaltobetonová komunikace


- Asfaltobeton ACO 8, ACO 11, ACO 16, šířky 7,85 m, tl.50mm
- Asfaltobeton ACO 16 S, modifikovaný ložný, šířky do 7,85 m, tl.70mm
- Podklad z kameniva hrubého drceného, frakce 32-63, tl.150mm se zhutněním
- Podklad z kameniva hrubého drceného, frakce 63-125, tl.250mm se zhutněním
- Podsyp ze štěrkopísku, tl.100mm

S6 - Skladba zpevněných ploch

VJEZDOVÉ PLOCHY a PARKOVACÍ STÁNÍ

- Betonová zámková dlažba, tl.80mm
- Kladecí vrstva z kamenné drti frakce 4-8mm, tl.40mm
- Vrstva drceného kameniva frakce 0-32mm, tl.200mm
- Podkladní nosná vrstva z kamenné drti frakce 0-63mm, tl.200mm
- Zhutněná zemní pláň (modul přetvárnosti podloží 45 MPa)

POHLED ZÁPADNÍ

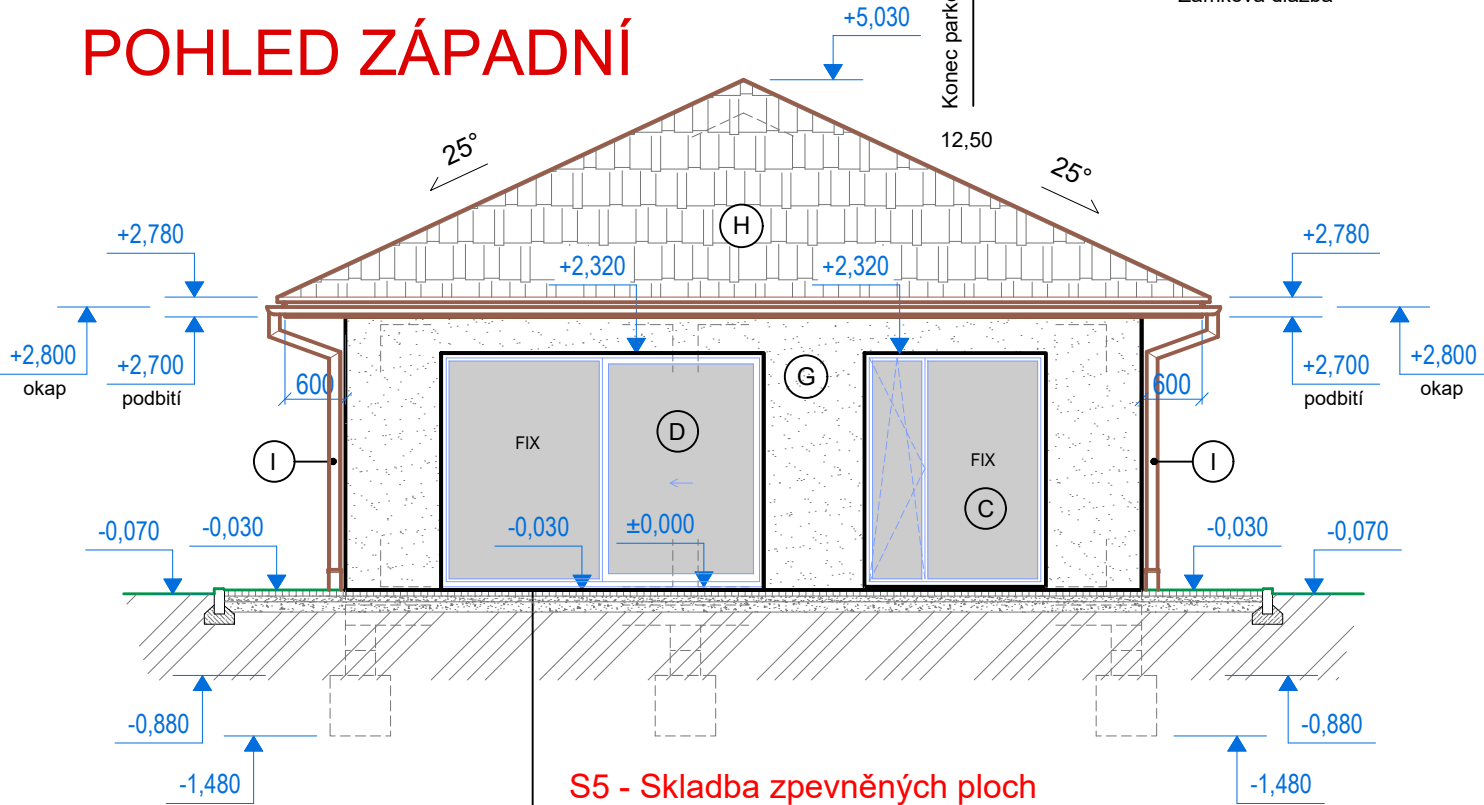

S5 - Skladba zpevněných ploch

TERASA, PŘÍSTUPOVÝ CHODNÍK

- Betonová zámková dlažba, tl.60mm
- Štěrkopísková drť, frakce 8-16, tl.60mm
- Cihelná drť (popř. kamenivo), frakce 16/32, tl.100mm
- Původní rostlá zemina

Uložení obrubníku

Betonové lože z betonu třídy C20/25 - XF3, tl.100mm
Pro vyplnění spar mezi obrubníky použito
kamenivo frakce 0-4mm nebo cementová malta

POZNÁMKA :

PŘI BUDOVÁNÍ VODOVODNÍ PŘÍPOJKY NEDOJDE KE KŘÍŽENÍ ŽÁDNÝCH INŽENÝRSKÝCH SÍTÍ.
PŘED ZAPOČETÍM VÝKOPOVÝCH PRACÍ ZAJISTÍ STAVEBNÍK VYTÝČENÍ STÁVAJÍCÍCH INŽENÝRSKÝCH SÍTÍ.
K POTRUBÍ SE PŘIPEVNÍ SIGNALIZAČNÍ VODIČ.
SOUBĚH A KŘÍŽENÍ INŽENÝRSKÝCH SÍTÍ DLE ČSN 73 6005.

VYPRACOVAL		ZODPOVĚDNÝ PROJEKTANT		ing. PAVEL PROCHÁZKA Kopečky 1056/13 691 06 Velké Pavlovice Tel: 777 109 664, 774 812 778 ČKAIT 1006014	
ing. Pavel PROCHÁZKA		ing. Pavel PROCHÁZKA			
OBEC : NOVÉ BRÁNICE		OKRES : BRNO - VENKOV		DATUM : 05/2020	
INVESTOR :	DAZERO s.r.o. (IČ : 04095090), Zámecké náměstí 1254, Frýdek Místek, 698 01			STUPEŇ : DUS+OS	
				FORMÁT : 2 x A4	
AKCE : NOVOSTAVBA RD SLEZÁK parc.č.634 a 602/7 v katastrálním území NOVÉ BRÁNICE D.1.2 - SO 02 - ZPEVNĚNÉ PLOCHY				MĚŘÍTKO : 1 : 75	
				PŘÍLOHA : D.1.2 3	
OBSAH :		ŘEZY ZPEVNĚNÝCH PLOCH			