


ŘEZ OPLOCENÍ

DRÁTĚNÉ PLETIVO S POPLASTOVANÝMI SLOUPKY

- Sloupky rohové a koncové Ø 48 mm, síla stěny 1,5 mm, povrchová úprava pozink + komaxit
- Součástí sloupku je plastový klobouček a 1 příchytka na napínací drát
- Sloupky doporučeno usazovat v rozestupech 2,5 - 3,0 m od sebe do hloubky 0,5 m.
- Výška sloupku 2,50m včetně zapuštění do základů tzn. 1,80 m nad upravený terén
- Vzpěry šikmé Ø 38 mm včetně příslušenství, povrchová úprava pozink + komaxit,
- Doporučeno instalovat v zátěžových bodech, jako jsou rohy, kraje, také na zpevnění nosných sloupů u zahradních branek a bran a na delší plotové úseky 2 kusy doprostřed.

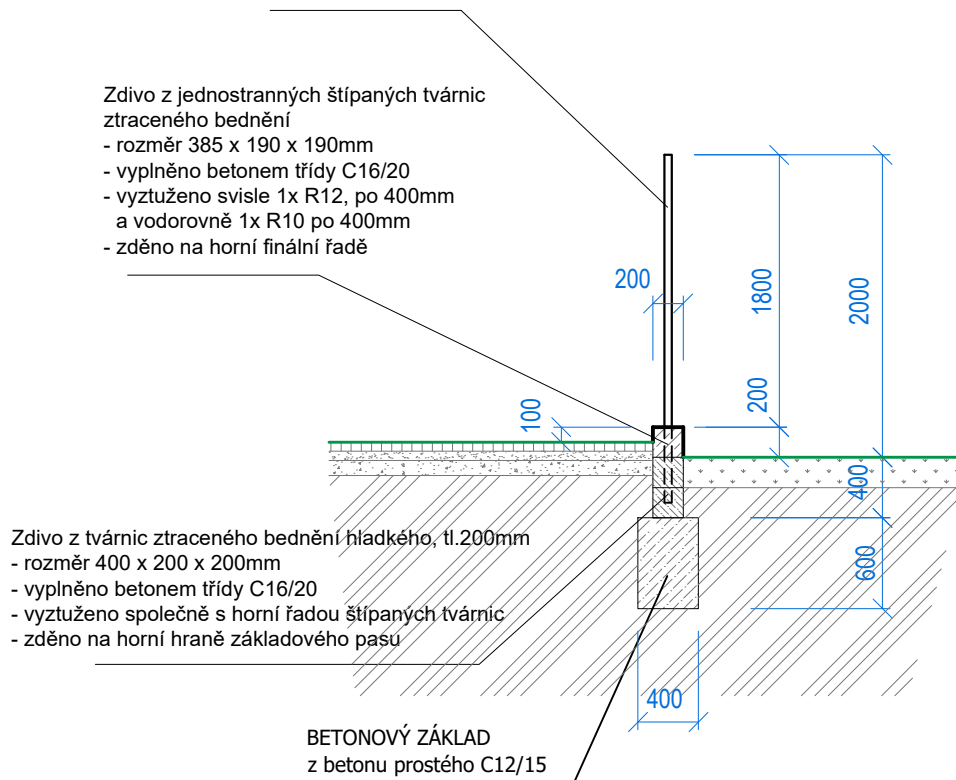

ZPRACOVATEL		ZODPOVĚDNÝ PROJEKTANT		ing. PAVEL PROCHÁZKA Kopečky 1056/13 691 06 Velké Pavlovice Tel: 777 109 664, 774 812 778 ČKAIT 1006014	
DAZERO s.r.o.		ing. Pavel PROCHÁZKA			
OBEC : VRANOVICE		OKRES : BRNO - VENKOV		DATUM : 01/2021	
INVESTOR :	VRANOVICKÁ SLUNEČNÍ s.r.o. (IČ : 28328752), Městečko 22, Velké Němčice, 691 63			STUPEŇ : DUS+OS	
				FORMÁT : 1 x A4	
AKCE :	NOVOSTAVBA RD PŘÍSNOTICKÁ parc.č.3802/2, 3803/3 a 2553/1 v katastrálním území VRANOVICE nad Svratkou D.1.3 - SO 03 - OPLOCENÍ			MĚŘÍTKO : 1 : 50	
				PŘÍLOHA : D.1.3 3	
OBSAH :		ŘEZ OPLOCENÍ			