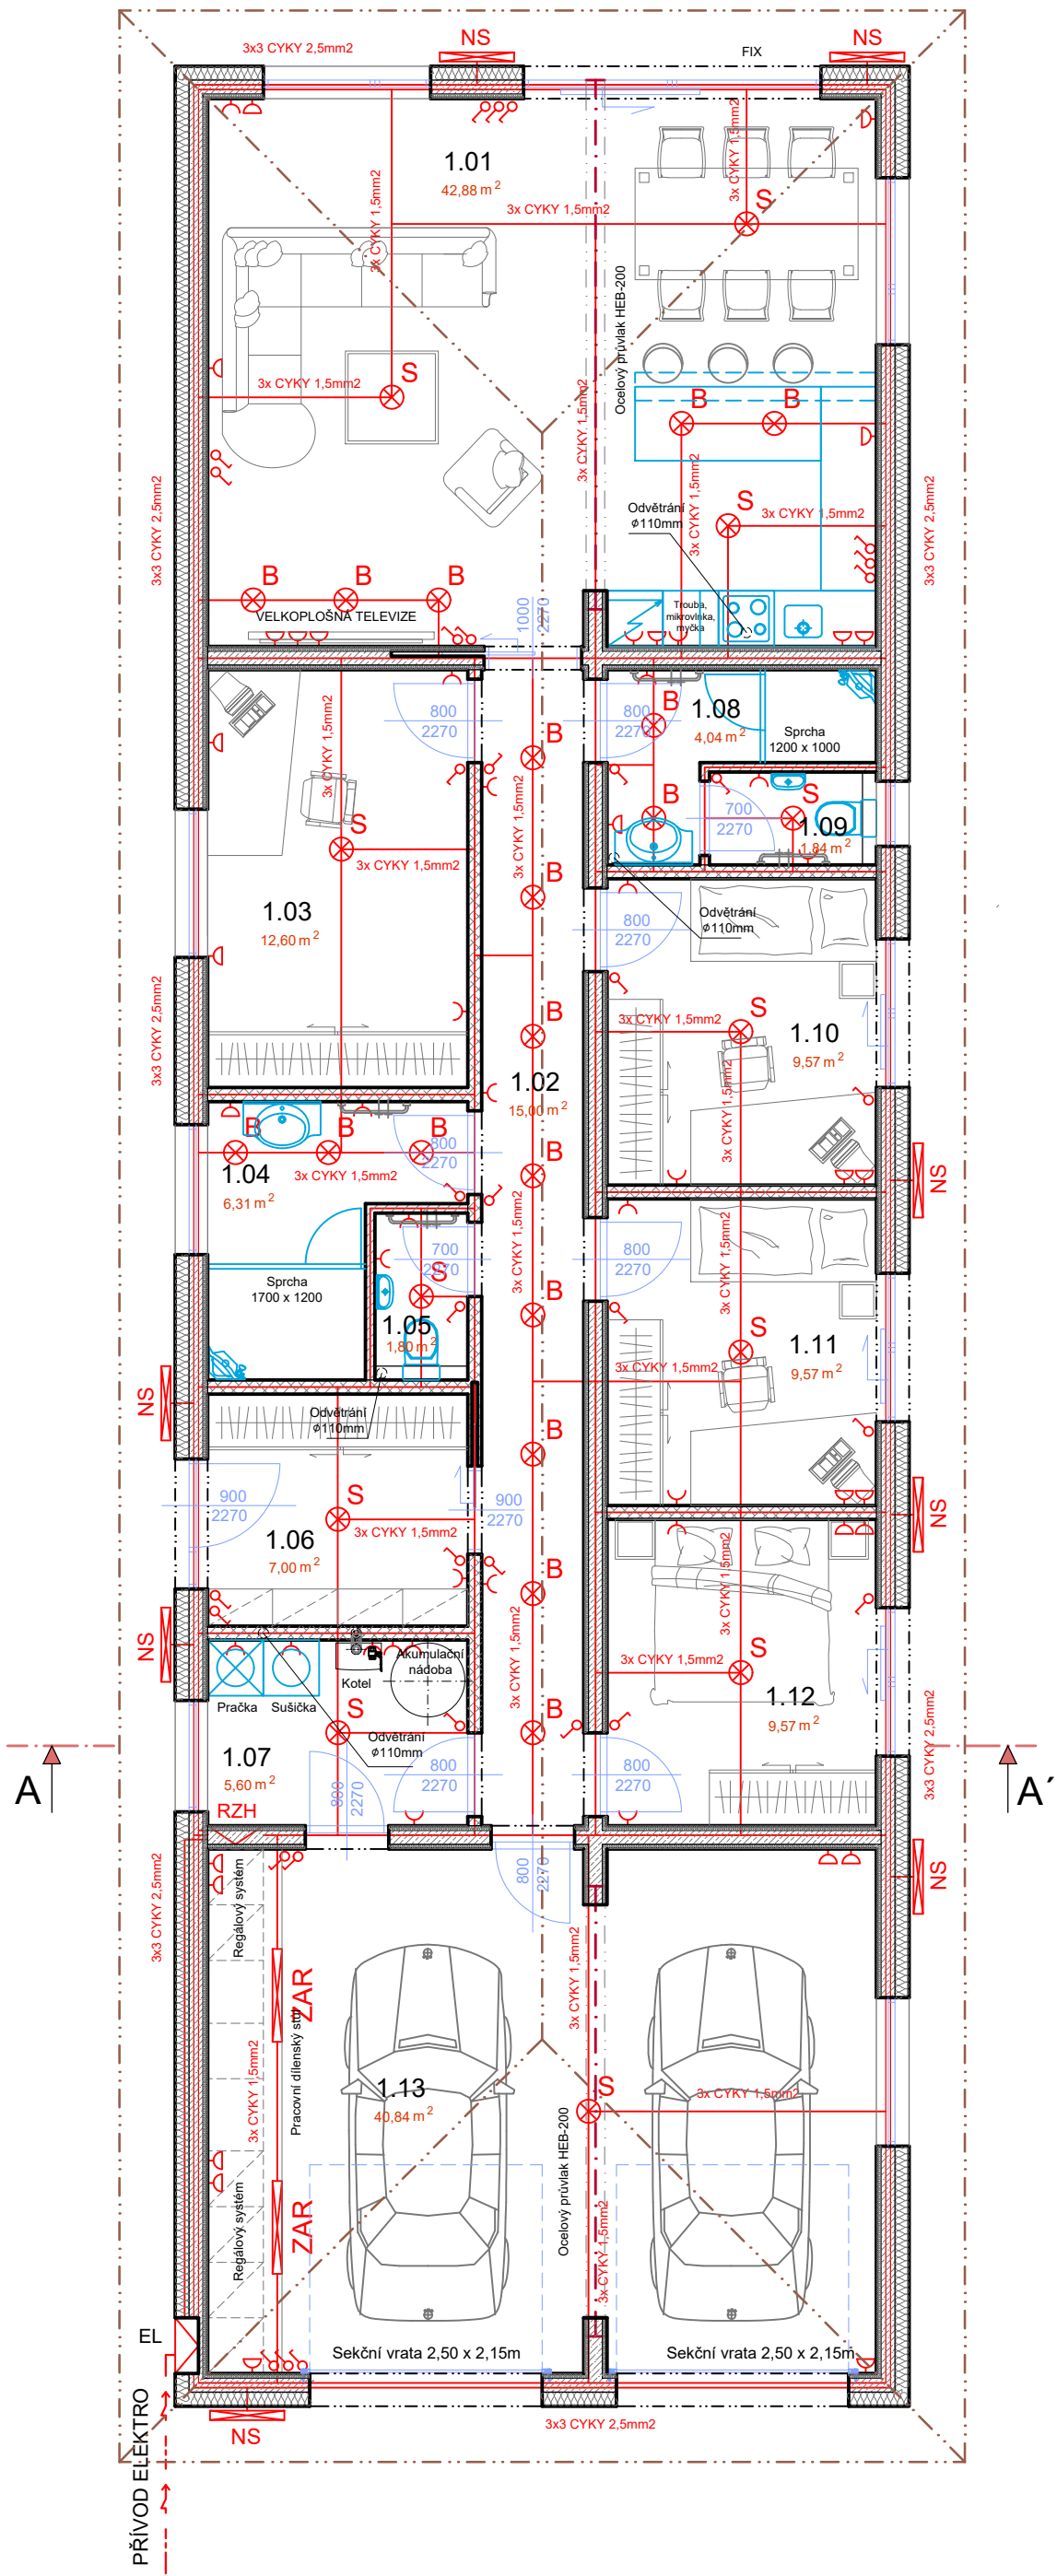


PŮDORYS PŘÍZEMÍ 1.NP

ELEKTROINSTALACE

LEGENDA

- VNITŘNÍ ROZVOD ELEKTRICKÉ ENERGIE (OSVĚTLENÍ)
- S ⊗ STROPNÍ SVÍTIDLO
- B ⊗ BODOVÉ OSVĚTLENÍ
- NS NÁSTĚNNÉ SVÍTIDLO
- ZAR ZÁŘIVKOVÉ SVÍTIDLO
- ⚡ ELEKTROMĚROVÝ ROZVADĚČ
v = 1000mm, In=32A, ku=10KA
- C ZÁSUVKA ABB TANGO BÍLÁ,
v = 1050mm
- D DVOJZÁSUVKA ABB TANGO BÍLÁ,
v = 1050mm
- 🔑 SPÍNAČ AAB TANGO BÍLÝ,
v = 1050mm

LEGENDA MÍSTNOSTÍ

ČÍSLO	NÁZEV MÍSTNOSTI	PLOCHA	NÁŠLAPNÁ VRSTVA	ÚPRAVA STĚN
1.01	Obývací pokoj s kuchyní	42,88	Vinylová podlaha (podlahové vytápění)	Omítka štuková, soklová lišta, v = 60mm
1.02	Chodba	15,00	Keramická dlažba (podlahové vytápění)	Omítka štuková, keramický sokl, v = 100mm
1.03	Pracovna	12,60	Vinylová podlaha (podlahové vytápění)	Omítka štuková, soklová lišta, v = 60mm
1.04	Koupelna	6,31	Keramická dlažba (podlahové vytápění)	Keramický obklad, v = 2,02m Omítka štuková
1.05	WC	1,80	Keramická dlažba (podlahové vytápění)	Keramický obklad, v = 2,02m Omítka štuková
1.06	Zádvěří	7,00	Keramická dlažba (podlahové vytápění)	Omítka štuková, keramický sokl, v = 100mm
1.07	Technická místnost	5,60	Keramická dlažba	Omítka štuková, keramický sokl, v = 100mm
1.08	Koupelna	4,04	Keramická dlažba (podlahové vytápění)	Keramický obklad, v = 2,02m Omítka štuková
1.09	WC	1,84	Keramická dlažba (podlahové vytápění)	Keramický obklad, v = 2,02m Omítka štuková
1.10	Dětský pokoj	9,57	Vinylová podlaha (podlahové vytápění)	Omítka štuková, soklová lišta, v = 60mm
1.11	Dětský pokoj	9,57	Vinylová podlaha (podlahové vytápění)	Omítka štuková, soklová lišta, v = 60mm
1.12	Ložnice	9,57	Vinylová podlaha (podlahové vytápění)	Omítka štuková, soklová lišta, v = 60mm
1.13	Dvojaráž	40,84	Keramická dlažba	Omítka štuková, keramický sokl, v = 100mm

ZPRACOVATEL	ZODPOVĚDNÝ PROJEKTANT	ing. PAVEL PROCHÁZKA Kopečky 1056/13 691 06 - Velké Pavlovice Tel: 777 109 664, 774 812 778 ČKAIT 1006014
DAZERO s.r.o.	ing. Pavel PROCHÁZKA	
OBEČ :	VRANOVICE	OKRES : BRNO - VENKOV
INVESTOR :	VRANOVICKÁ SLUNEČNÍ s.r.o. (IČ : 28328752), Městečko 22, Velké Němčice, 691 63	
AKCE :	NOVOSTAVBA RD PŘÍSNOTICKÁ parc.č.3802/2, 3803/3 a 2553/1 v katastrálním území VRANOVICE nad Svratkou D.1.5 - TECHNIKA PROSTŘEDÍ STAVEB	
PŘÍLOHA :		D.1.5.3
OBSAH :		2