



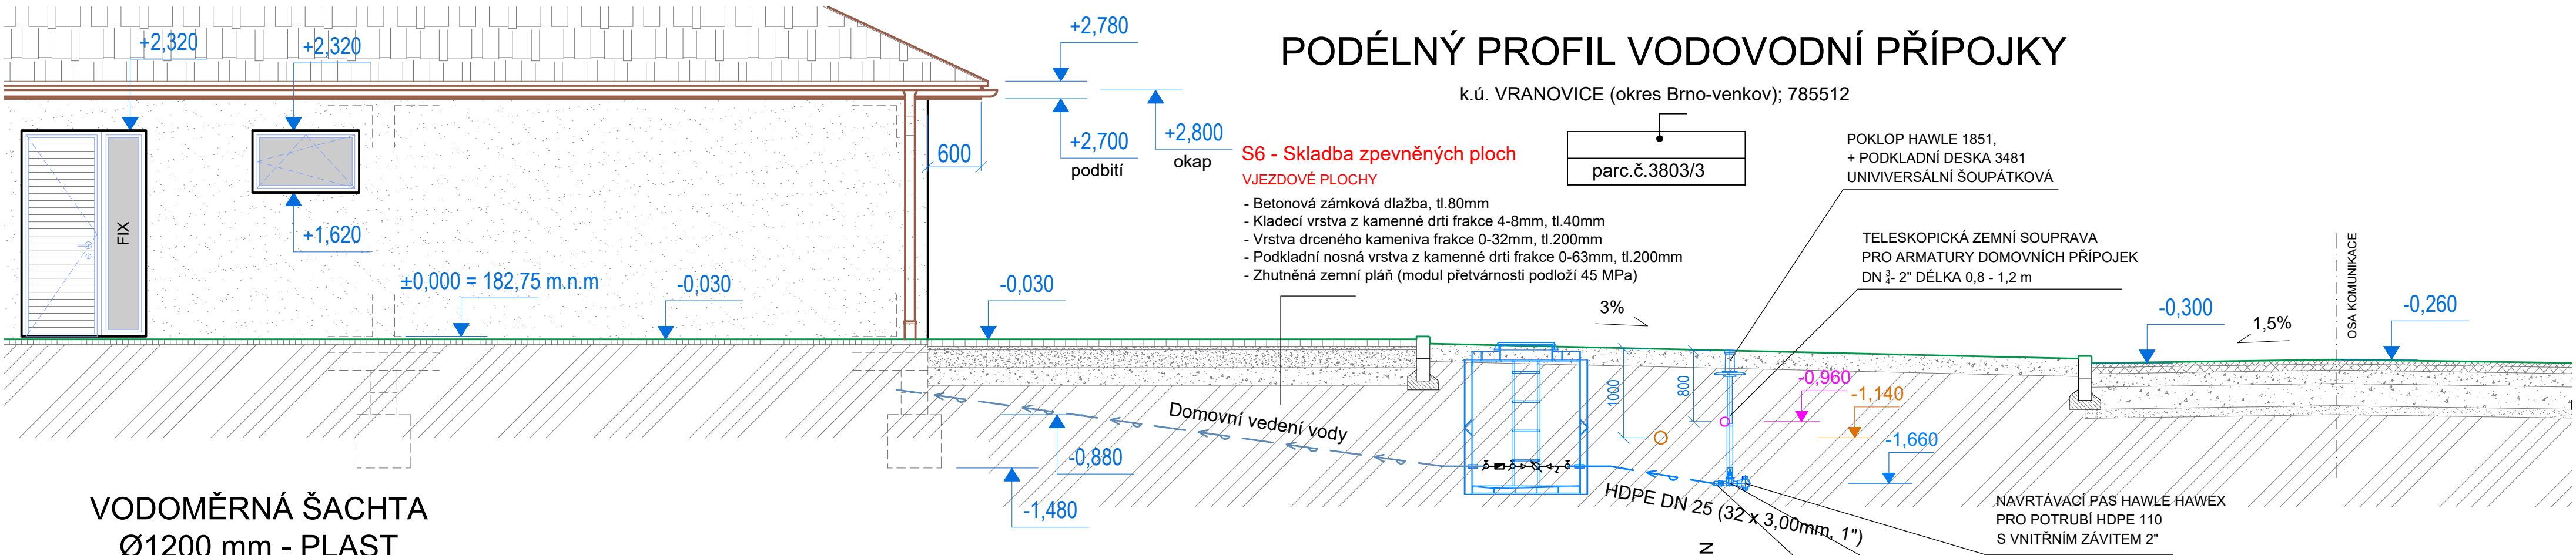


VODOMĚRNÁ ŠACHTA Ø1200 mm - PLAST


PŮDORYS

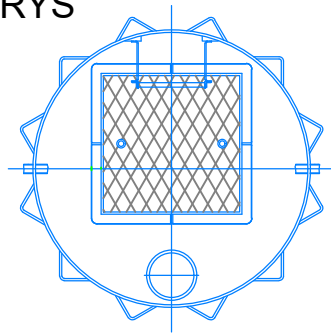


ŘEZ

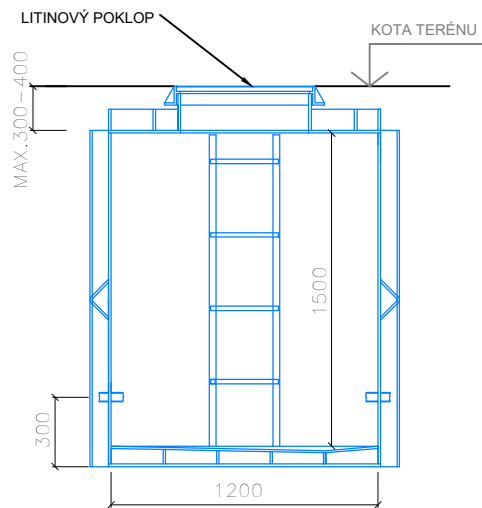


ŘEZ

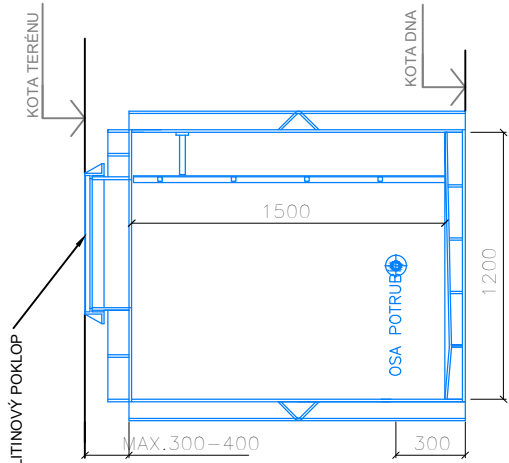

DETAIL ULOŽENÍ PLASTOVÉHO POTRUBÍ

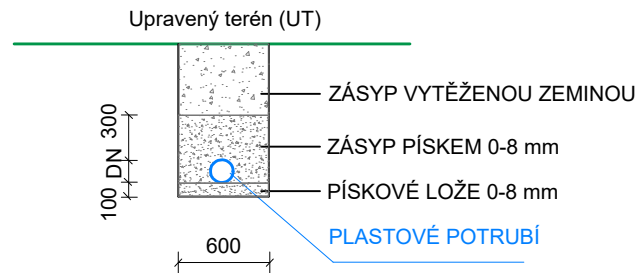


KLADEČSKÉ SCHÉMA

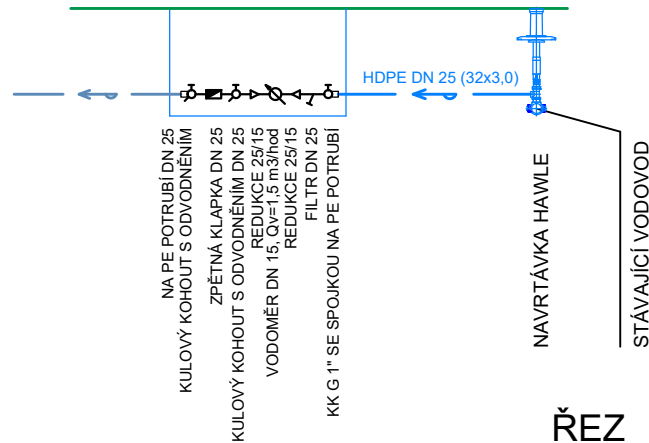


ŘEZ VÝKOPEM

TEREN


ŘEZ

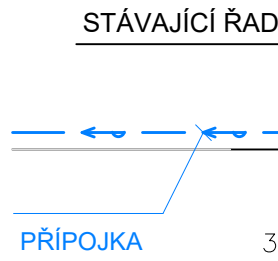

PŮDORYS

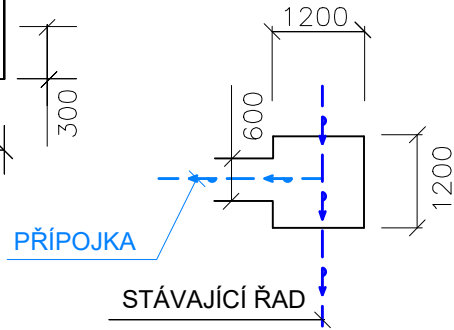


VŠ

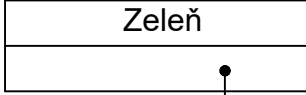

HDPE DN 25 (32 x 3,0mm, 1")

ŘAD

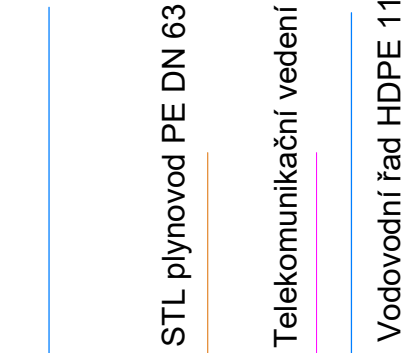

ZPRACOVATEL	ZODPOVĚDNÝ PROJEKTANT	ing. PAVEL PROCHÁZKA	
DAZERO s.r.o.	ing. Pavel PROCHÁZKA	Kopečky 1056/13 691 06 Velké Pavlovice Tel: 777 109 664, 774 812 778 ČKAIT 1006014	
OBEC :	VRANOVICE	OKRES :	BRNO - VENKOV
INVESTOR :	VRANOVICKÁ SLUNEČNÍ s.r.o. (IČ : 28328752), Městečko 22, Velké Němčice, 691 63	DATUM :	01/2021
AKCE :	NOVOSTAVBA RD PŘÍSNOTICKÁ parc.č.3802/2, 3803/3 a 2553/1 v katastrálním území VRANOVICE nad Svratkou D.2.1 - SO 04 - VODOVODNÍ a KANALIZAČNÍ PŘÍPOJKA	STUPEŇ :	DUS+OS
OBSAH :	PODÉLNÝ PROFIL VODOVODNÍ PŘÍPOJKY, KLADEČSKÉ SCHÉMA	FORMÁT :	3 x A4
		MĚŘITKO :	1 : 50
		PŘÍLOHA :	
		D.2.1	
		3	