



PODÉLNÝ PROFIL PŘÍPOJKY
SPLAŠKOVÉ KANALIZACE

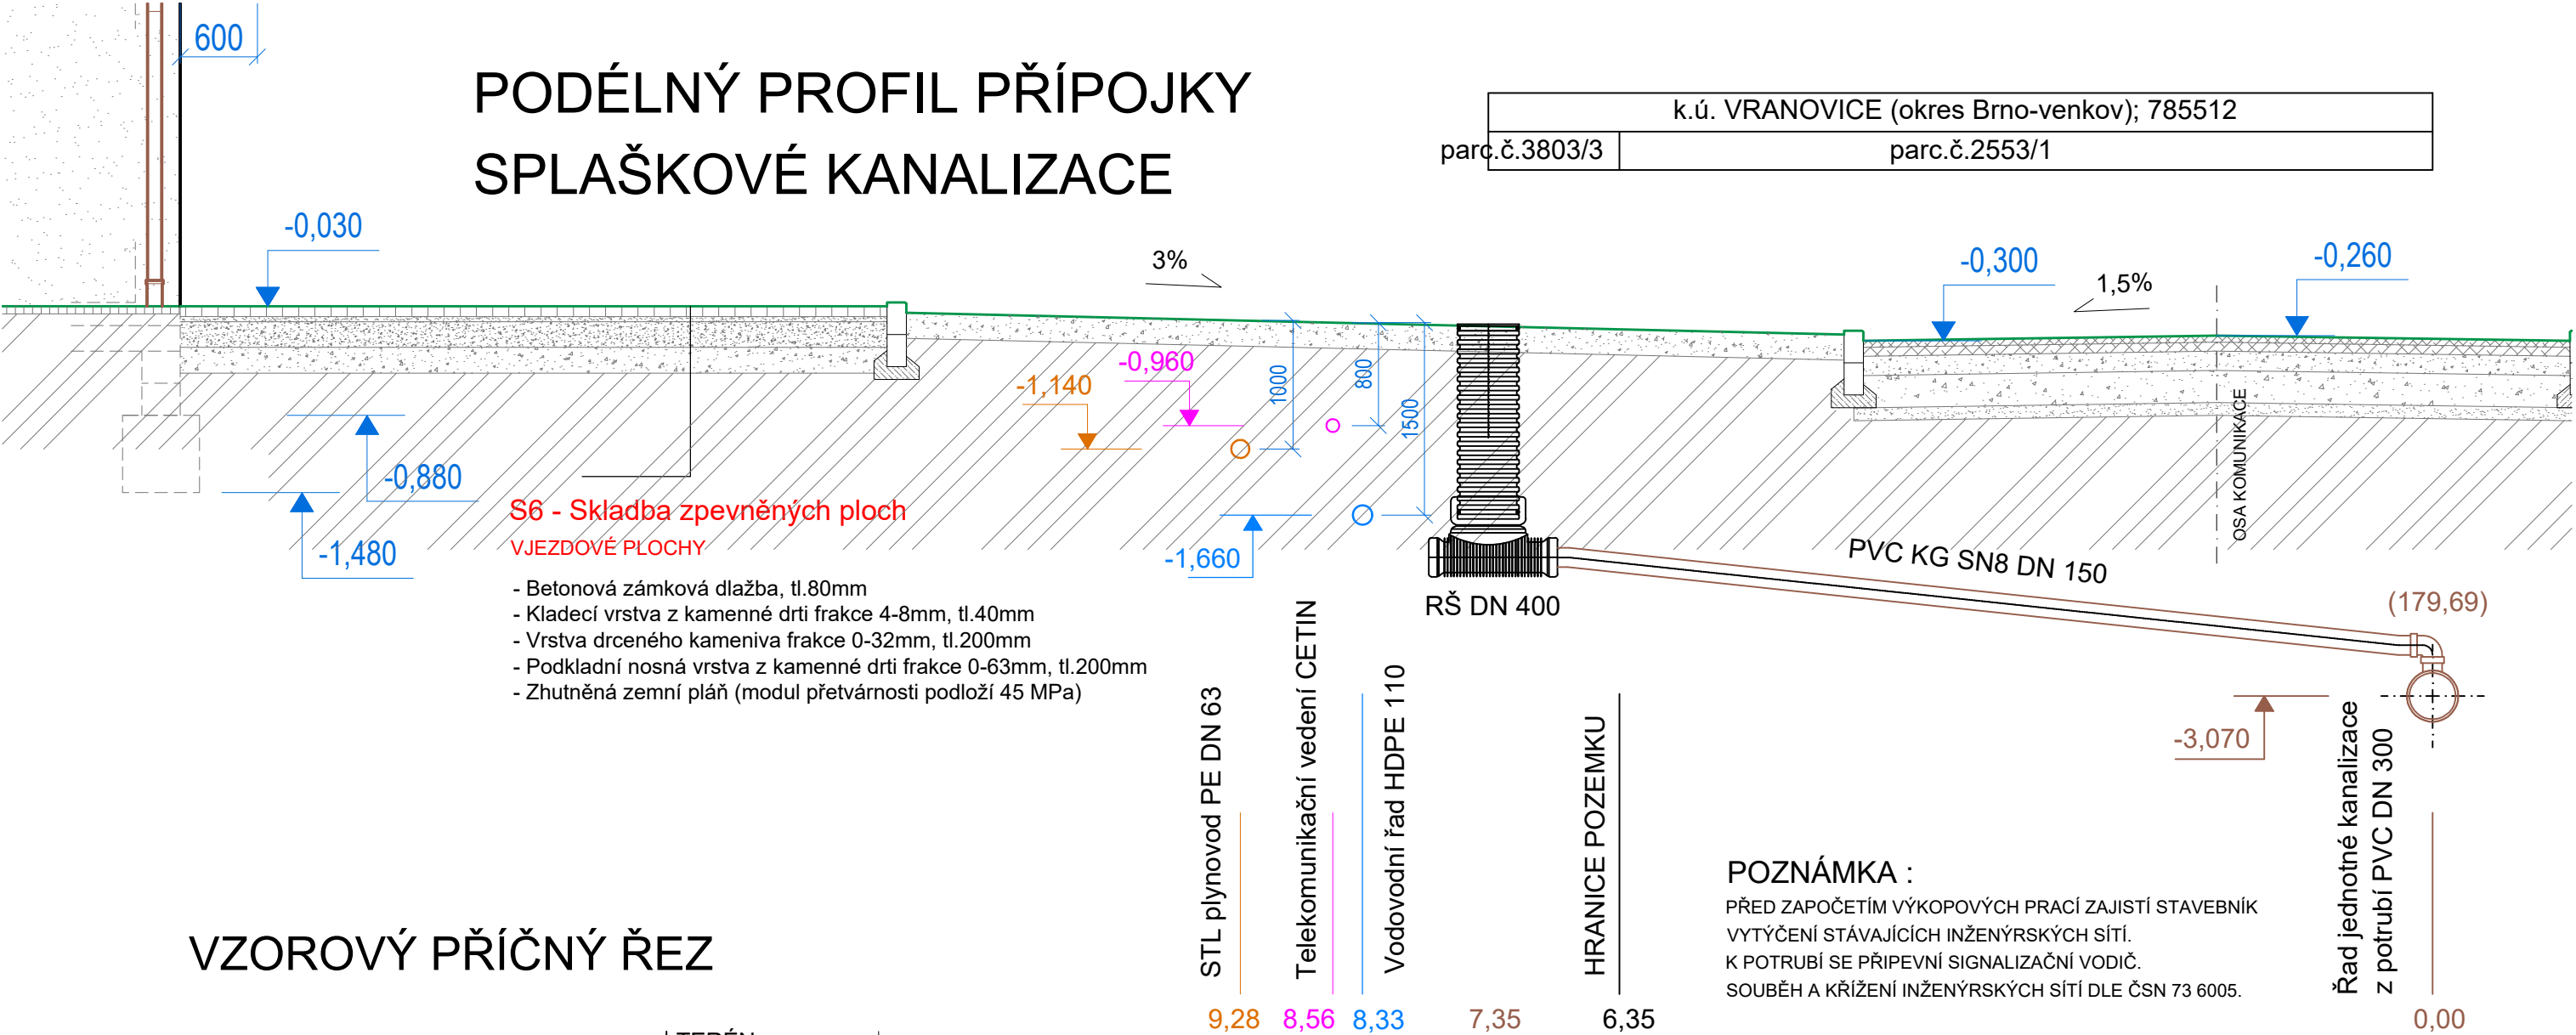

VZOROVÝ PŘÍČNÝ ŘEZ

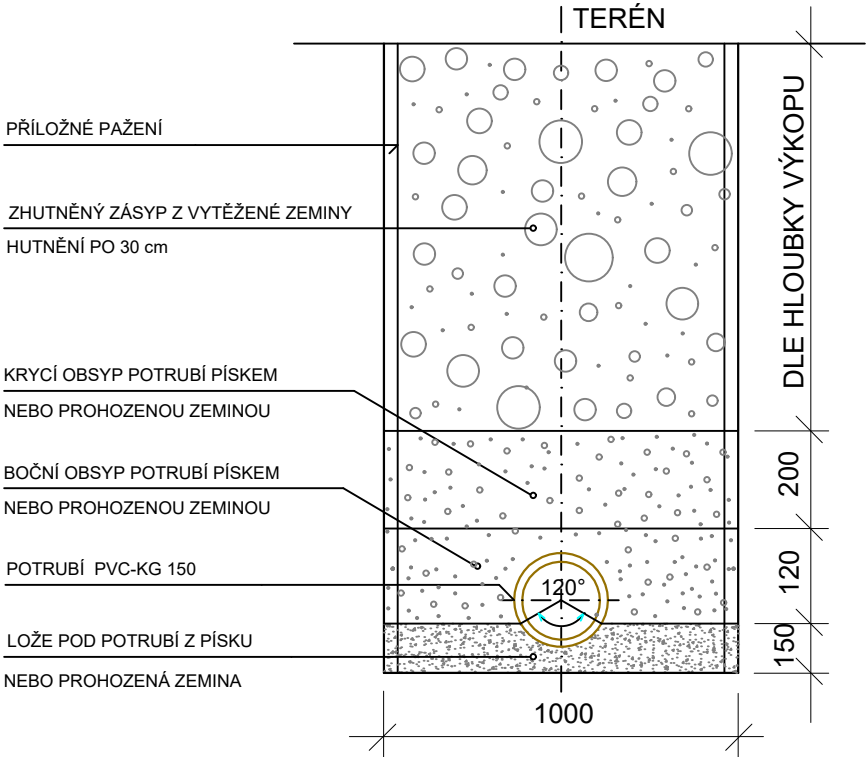

ŘAD

ZELEŇ	ASFALTOBETONOVÁ CESTA
PVC KG SN8 DN 150	

RŠ

ZPRACOVATEL		ZODPOVĚDNÝ PROJEKTANT		ing. PAVEL PROCHÁZKA Kopečky 1056/13 691 06 Velké Pavlovice Tel: 777 109 664, 774 812 778 ČKAIT 1006014	
DAZERO s.r.o.		ing. Pavel PROCHÁZKA			
OBEC : VRANOVICE		OKRES : BRNO - VENKOV		DATUM : 01/2021	
INVESTOR :	VRANOVICKÁ SLUNEČNÍ s.r.o. (IČ : 28328752), Městečko 22, Velké Němčice, 691 63			STUPEŇ : DUS+OS	
				FORMÁT : 2 x A4	
AKCE :	NOVOSTAVBA RD PŘÍSNOTICKÁ parc.č.3802/2, 3803/3 a 2553/1 v katastrálním území VRANOVICE nad Svratkou D.2.1 - SO 04 - VODOVODNÍ a KANALIZAČNÍ PŘÍPOJKA			MĚŘÍTKO : 1 : 50	
				PŘÍLOHA : D.2.1 4	
OBSAH :	PODÉLNÝ PROFIL PŘÍPOJKY SPLAŠKOVÉ KANALIZACE, ŘEZ ULOŽENÍ				