


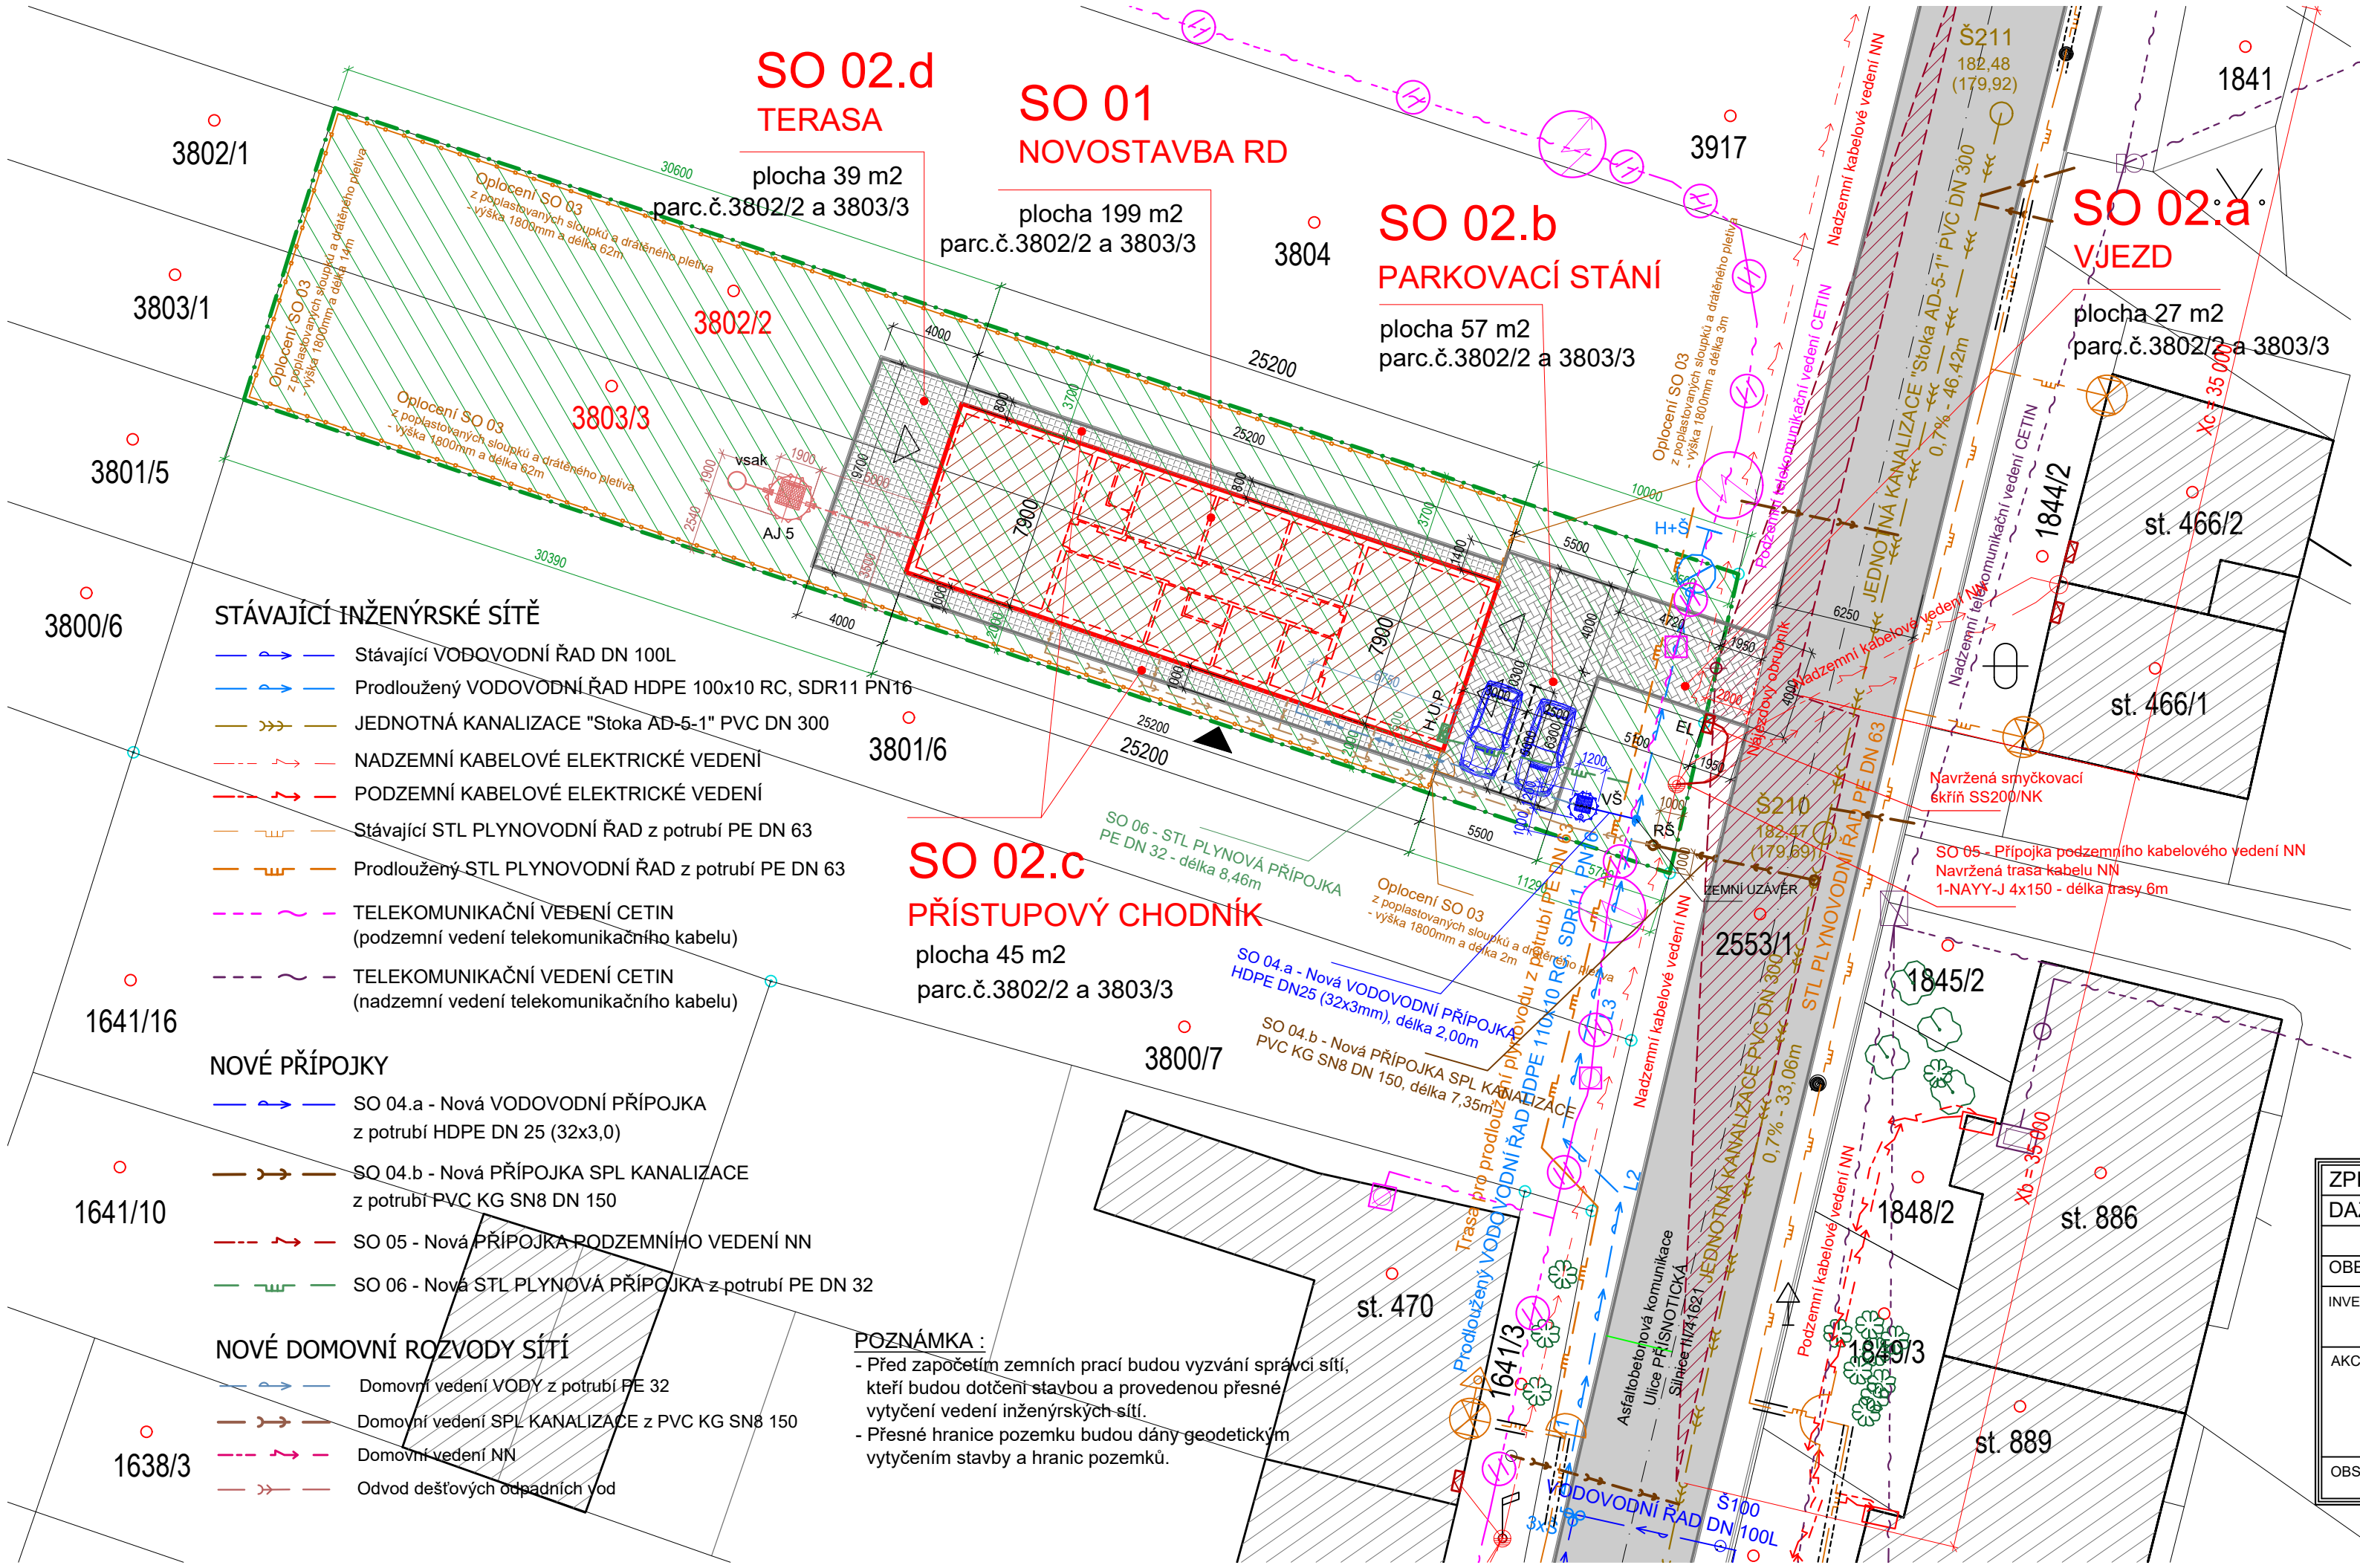

SITUACE KOORDINAČNÍ

LEGENDA


- NOVĚ REALIZOVANÝ OBJEKT
- SO 01 - NOVOSTAVBA RD PŘÍSNOTICKÁ
- HRANICE POZEMKU
- POZEMNÍ KOMUNIKACE - Silnice III/41621 - Asfaltobetonová pozemní komunikace
- SO 02 - Nové ZPEVNĚNÉ PLOCHY
- SO 02.a - Vjezd - zámková dlažba
- SO 02.b - Parkovací stání - zámková dlažba
- SO 02 - Nové ZPEVNĚNÉ PLOCHY
- SO 02.c - Přístupový chodník - zámková dlažba
- SO 02.d - Terasa - zámková dlažba
- HLAVNÍ VSTUP DO OBJEKTU
- VEDLEJŠÍ VSTUP DO OBJEKTU
- p.č. PARCELNÍ ČÍSLA POZEMKŮ INVESTORA
- PARCELNÍ HRANICE dle KN

LEGENDA ZNAČEK

- AJ 5 AKUMULAČNÍ JÍMKA - plastová, samonosná, - objem 5 m3
- VŠ VODOMĚRNÁ ŠACHTA - plastová, Ø1200mm - poklop 600x600 - oplastovaný žebřík
- RŠ Nová REVIZNÍ ŠACHTA - Wavin DN 400
- EL Nová elektroměrná skříň - rozměr 600 x 600 x 300mm
- HUP Nová plynoměrná skříň 600x600x300 - 300mm nad terénem

LEGENDA OBJEKTŮ

- SO 01 - NOVOSTAVBA RD PŘÍSNOTICKÁ (Zastavěná plocha 199 m2)
- SO 02 - ZPEVNĚNÉ PLOCHY
- SO 02.a - Vjezd (Zastavěná zpevněná plocha 27 m2)
- SO 02.b - Parkovací stání (Zastavěná zpevněná plocha 57 m2)
- SO 02.c - Přístupový chodník (Zastavěná zpevněná plocha 45 m2)
- SO 02.d - Terasa (Zastavěná zpevněná plocha 39 m2)
- SO 03 - OPLOCENÍ (Celková délka 143 m, výška 1,80m)
- SO 04 - VODOVODNÍ a KANALIZAČNÍ PŘÍPOJKA
- SO 04.a - Nová vodovodní přípojka
- SO 04.b - Nová přípojka SPL kanalizace
- SO 05 - PŘÍPOJKA PODZEMNÍHO KABELOVÉHO VEDENÍ NN
- SO 06 - STL PLYNOVÁ PŘÍPOJKA

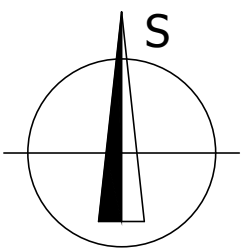

ZPRACOVATEL		ZODPOVĚDNÝ PROJEKTANT		ing. PAVEL PROCHÁZKA Kopečky 1056/13 691 06 Velké Pavlovice Tel: 777 109 664, 774 812 778 ČKAIT 1006014	
DAZERO s.r.o.		ing. Pavel PROCHÁZKA		DATUM : 01/2021	
OBEC : VRANOVICE		OKRES : BRNO - VENKOV		STUPEŇ : DUS+OS	
INVESTOR : VRANOVICKÁ SLUNEČNÍ s.r.o. (IČ : 28328752), Městečko 22, Velké Němčice, 691 63				FORMÁT : 3 x A4	
AKCE : NOVOSTAVBA RD PŘÍSNOTICKÁ parc.č.3802/2, 3803/3 a 2553/1 v katastrálním území VRANOVICE nad Svratkou				MĚŘITKO : 1 : 250	
OBSAH : SITUACE KOORDINAČNÍ				PŘÍLOHA : C.3	

POZNÁMKA :

- Před započítáním zemních prací budou vyzváni správci sítí, kteří budou dotčeni stavbou a provedenou přesné vytyčením vedení inženýrských sítí.
- Přesné hranice pozemku budou dány geodetickým vytyčením stavby a hranic pozemků.