


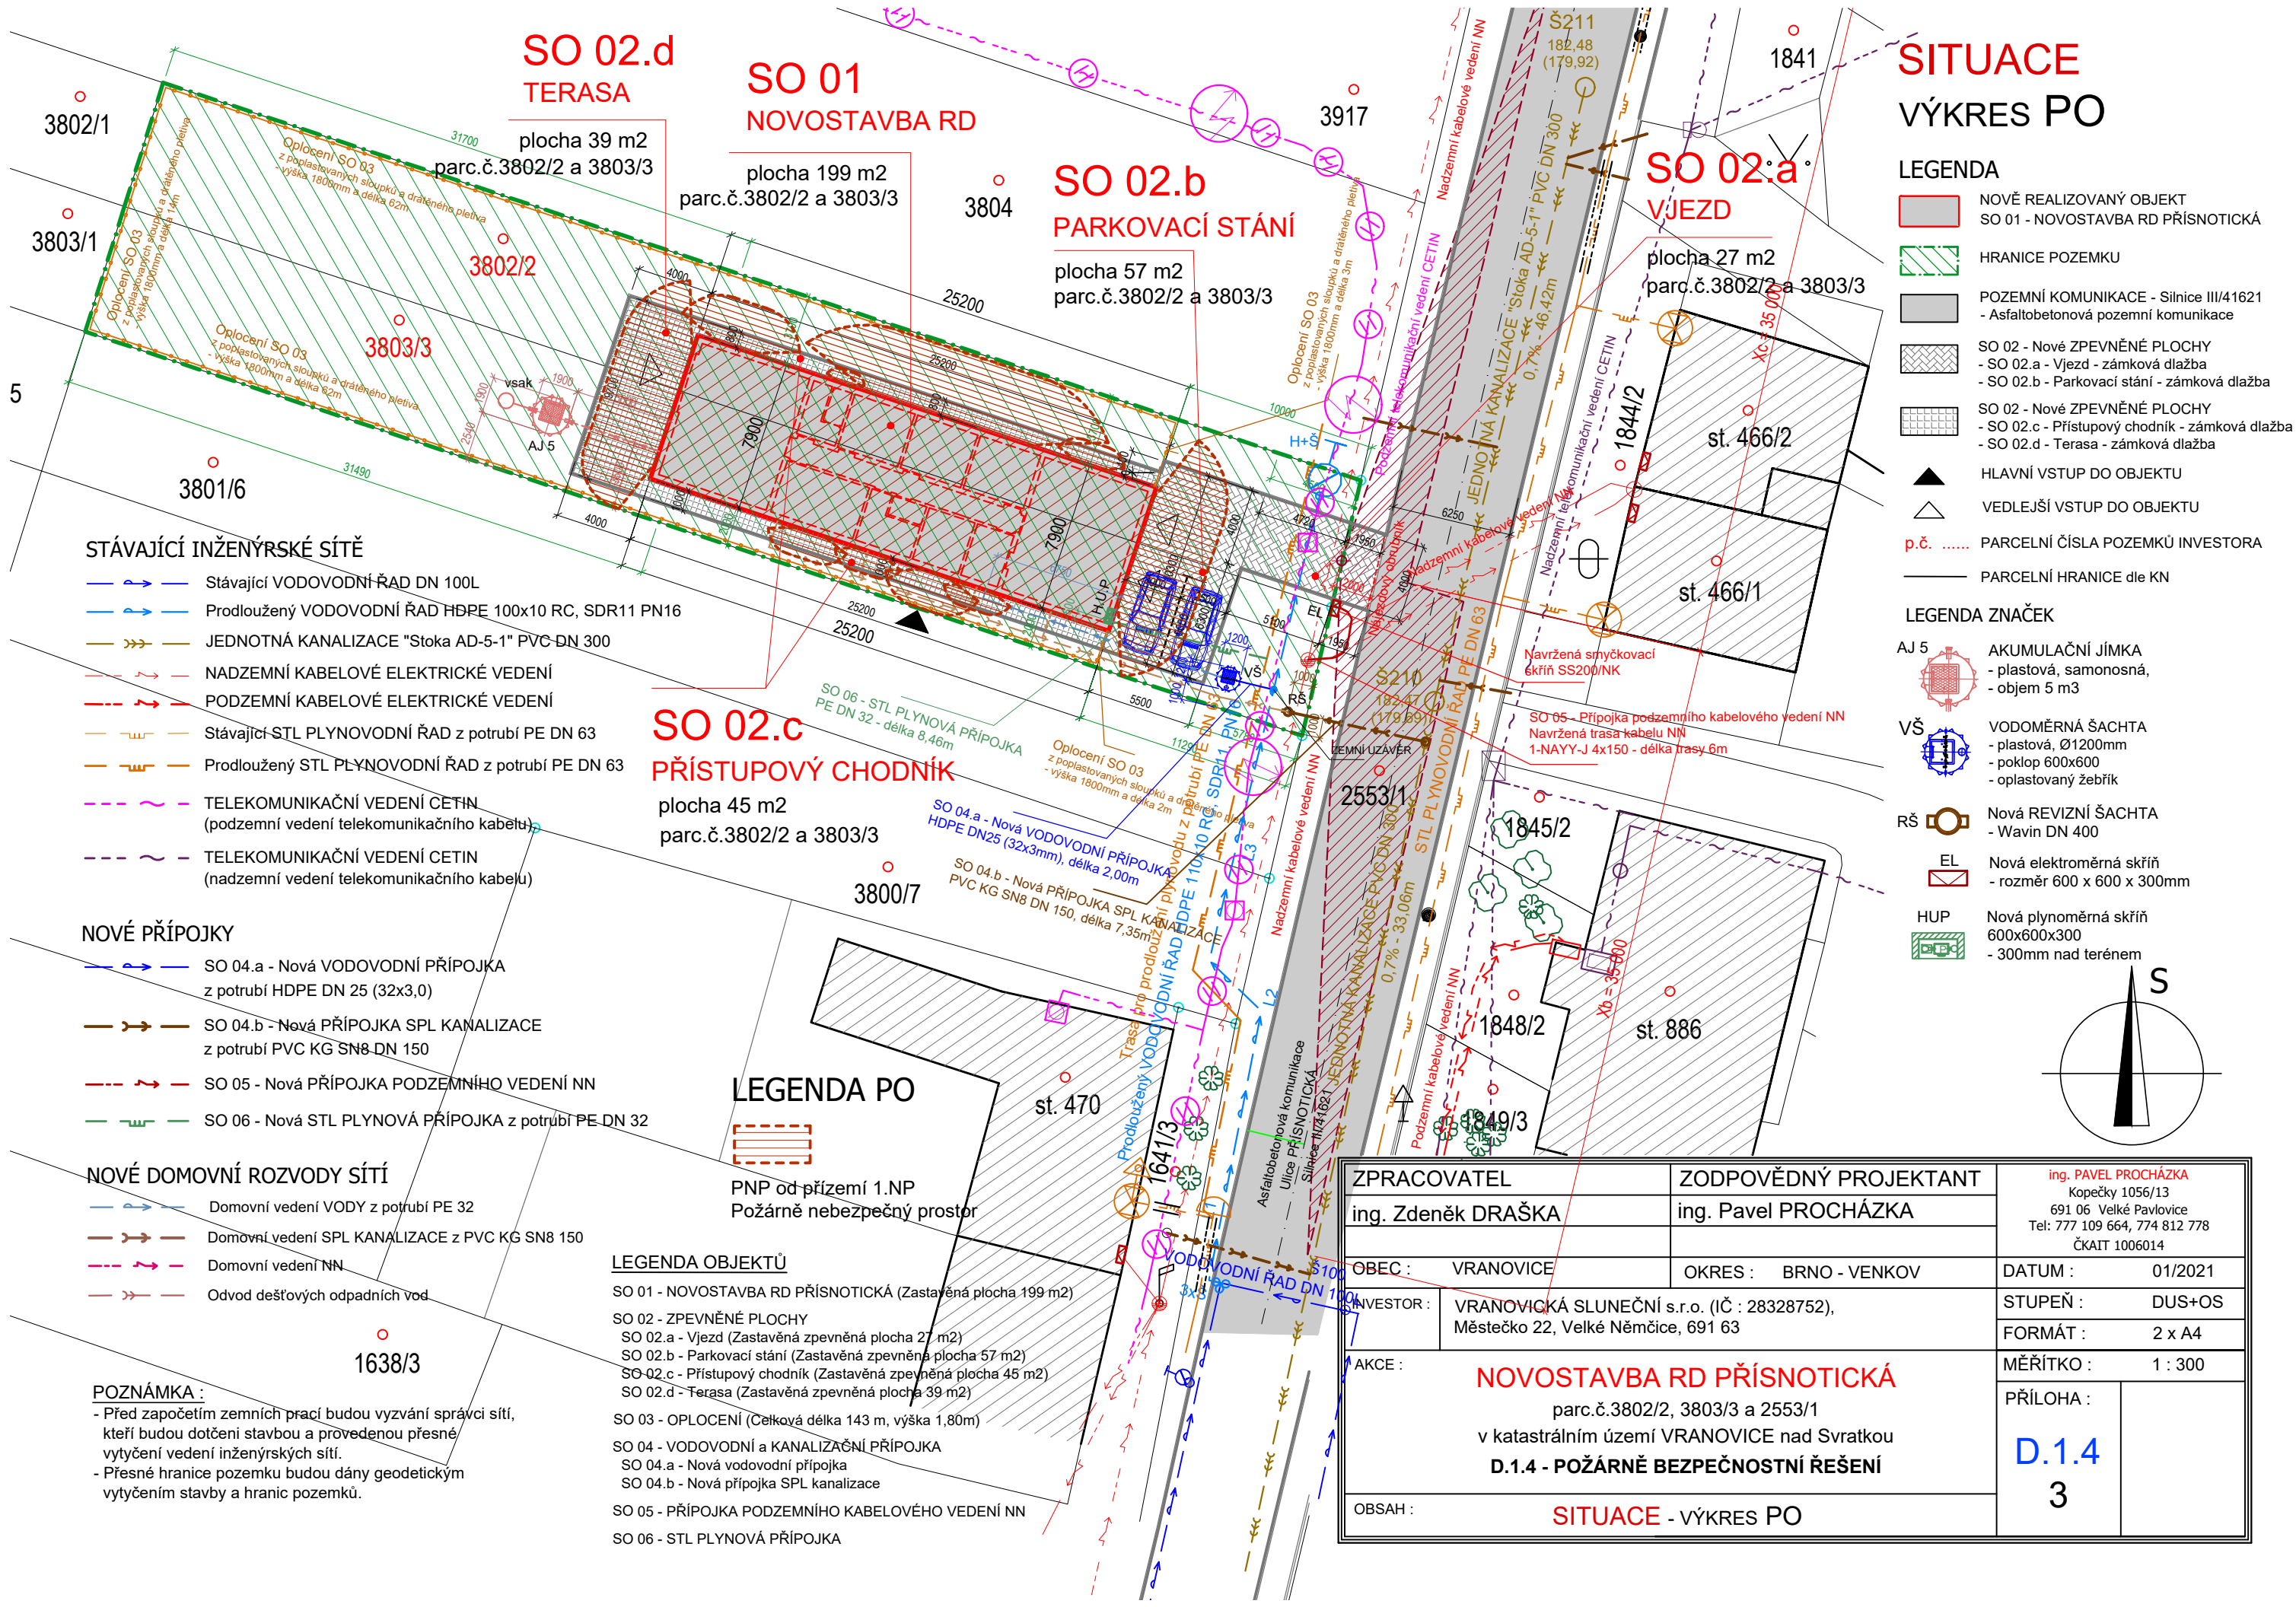


SITUACE VÝKRES PO

LEGENDA

- NOVĚ REALIZOVANÝ OBJEKT
- SO 01 - NOVOSTAVBA RD PRÍSNOTICKÁ
- HRANICE POZEMKU
- POZEMNÍ KOMUNIKACE - Silnice III/41621
- Asfaltbetonová pozemní komunikace
- SO 02 - Nové ZPEVNĚNÉ PLOCHY
- SO 02.a - Vjezd - zámková dlažba
- SO 02.b - Parkovací stání - zámková dlažba
- SO 02 - Nové ZPEVNĚNÉ PLOCHY
- SO 02.c - Přístupový chodník - zámková dlažba
- SO 02.d - Terasa - zámková dlažba
- HLAVNÍ VSTUP DO OBJEKTU
- VEDLEJŠÍ VSTUP DO OBJEKTU
- p.č. PARCELNÍ ČÍSLA POZEMKŮ INVESTORA
- PARCELNÍ HRANICE dle KN

LEGENDA ZNAČEK

- AJ 5 AKUMULAČNÍ JÍMKA
- plastová, samonosná,
- objem 5 m3
- VŠ VODOMĚRNÁ ŠACHTA
- plastová, Ø1200mm
- poklop 600x600
- oplastovaný žebřík
- RŠ Nová REVIZNÍ ŠACHTA
- Wavin DN 400
- EL Nová elektroměrná skříň
- rozměr 600 x 600 x 300mm
- HUP Nová plynoměrná skříň
- 600x600x300
- 300mm nad terénem

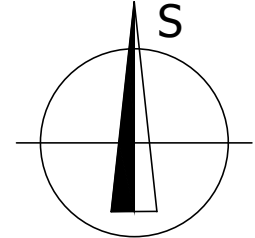

STÁVAJÍCÍ INŽENÝRSKÉ SÍŤ

- Stávající VODOVODNÍ ŘAD DN 100L
- Prodávající VODOVODNÍ ŘAD HDPE 100x10 RC, SDR11 PN16
- JEDNOTNÁ KANALIZACE "Stoka AD-5-1" PVC DN 300
- NADZEMNÍ KABELOVÉ ELEKTRICKÉ VEDENÍ
- PODZEMNÍ KABELOVÉ ELEKTRICKÉ VEDENÍ
- Stávající STL PLYNOVODNÍ ŘAD z potrubí PE DN 63
- Prodávající STL PLYNOVODNÍ ŘAD z potrubí PE DN 63
- TELEKOMUNIKAČNÍ VEDENÍ CETIN (podzemní vedení telekomunikačního kabelu)
- TELEKOMUNIKAČNÍ VEDENÍ CETIN (nadzemní vedení telekomunikačního kabelu)

NOVÉ PŘÍPOJKY

- SO 04.a - Nová VODOVODNÍ PŘÍPOJKA z potrubí HDPE DN 25 (32x3,0)
- SO 04.b - Nová PŘÍPOJKA SPL KANALIZACE z potrubí PVC KG SN8 DN 150
- SO 05 - Nová PŘÍPOJKA PODZEMNÍHO VEDENÍ NN
- SO 06 - Nová STL PLYNOVÁ PŘÍPOJKA z potrubí PE DN 32

NOVÉ DOMOVNÍ ROZVODY SÍTÍ

- Domovní vedení VODY z potrubí PE 32
- Domovní vedení SPL KANALIZACE z PVC KG SN8 150
- Domovní vedení NN
- Odvod dešťových odpadních vod

POZNÁMKA :

- Před započítáním zemních prací budou vyzváni správci sítí, kteří budou dotčeni stavbou a provedenou přesné vytyčení vedení inženýrských sítí.
- Přesné hranice pozemku budou dány geodetickým vytyčením stavby a hranic pozemků.

LEGENDA PO

PNP od přízemí 1.NP
Požární nebezpečný prostor

LEGENDA OBJEKTŮ

- SO 01 - NOVOSTAVBA RD PRÍSNOTICKÁ (Zastavěná plocha 199 m2)
- SO 02 - ZPEVNĚNÉ PLOCHY
- SO 02.a - Vjezd (Zastavěná zpevněná plocha 27 m2)
- SO 02.b - Parkovací stání (Zastavěná zpevněná plocha 57 m2)
- SO 02.c - Přístupový chodník (Zastavěná zpevněná plocha 45 m2)
- SO 02.d - Terasa (Zastavěná zpevněná plocha 39 m2)
- SO 03 - OPLOCENÍ (Celková délka 143 m, výška 1,80m)
- SO 04 - VODOVODNÍ a KANALIZAČNÍ PŘÍPOJKA
- SO 04.a - Nová vodovodní přípojka
- SO 04.b - Nová přípojka SPL kanalizace
- SO 05 - PŘÍPOJKA PODZEMNÍHO KABELOVÉHO VEDENÍ NN
- SO 06 - STL PLYNOVÁ PŘÍPOJKA

ZPRACOVATEL		ZODPOVĚDNÝ PROJEKTANT		ing. PAVEL PROCHÁZKA Kopečky 1056/13 691 06 Velké Pavlovice Tel: 777 109 664, 774 812 778 ČKAIT 1006014	
ing. Zdeněk DRAŠKA		ing. Pavel PROCHÁZKA			
OBEC : VRANOVICE		OKRES : BRNO - VENKOV		DATUM : 01/2021	
INVESTOR :	VRANOVICKÁ SLUNEČNÍ s.r.o. (IČ : 28328752), Městečko 22, Velké Němčice, 691 63			STUPEŇ :	DUS+OS
				FORMÁT :	2 x A4
AKCE :	NOVOSTAVBA RD PŘÍSNOTICKÁ parc.č.3802/2, 3803/3 a 2553/1 v katastrálním území VRANOVICE nad Svratkou D.1.4 - POŽÁRNĚ BEZPEČNOSTNÍ ŘEŠENÍ			MĚŘÍTKO :	1 : 300
				PŘÍLOHA :	D.1.4 3
OBSAH :	SITUACE - VÝKRES PO				